


RZUT DACHU

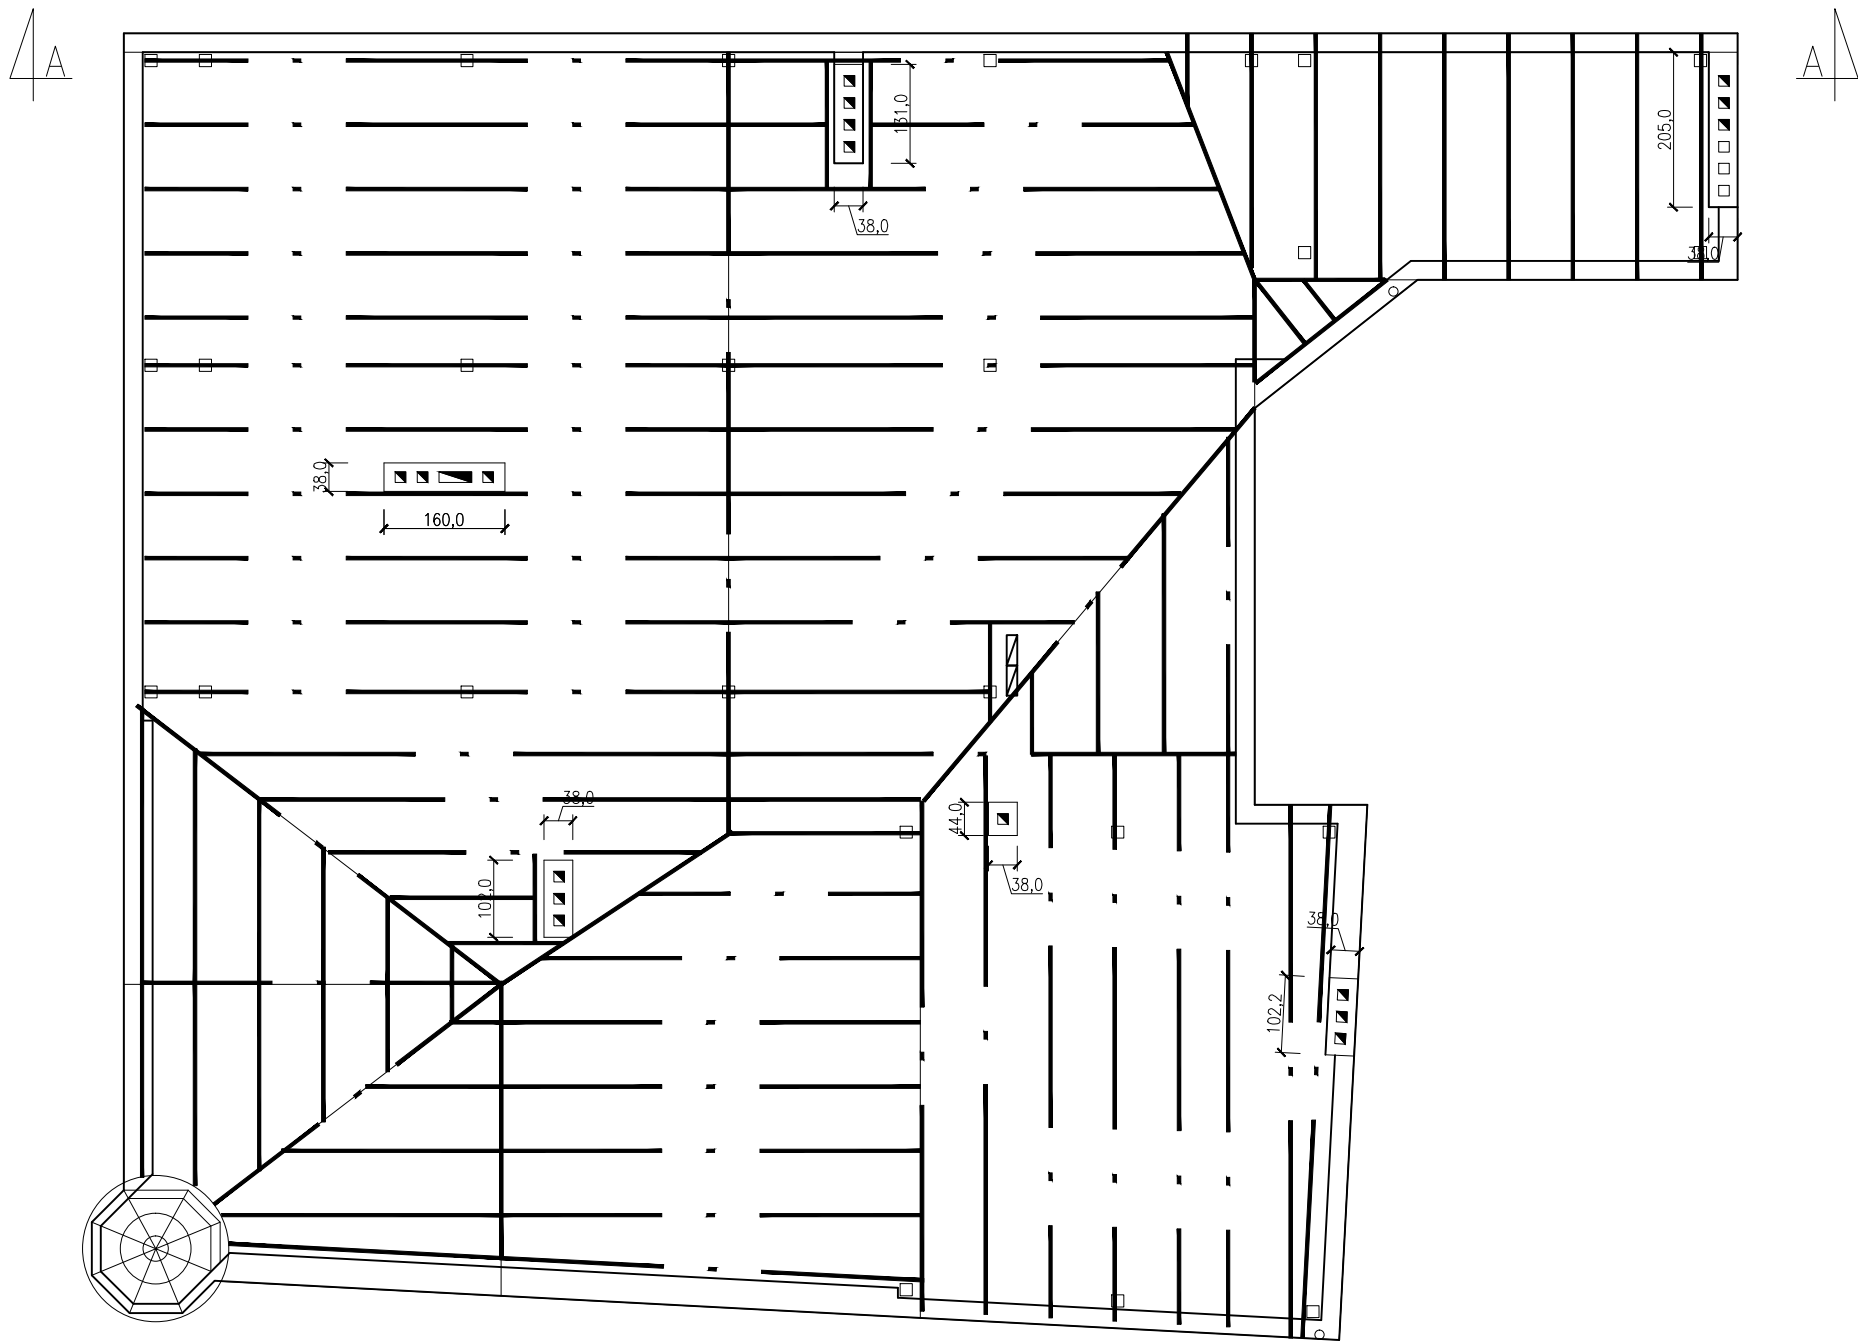

| | | | | |
|---|--|---|-----------------|-----------------|
| ARCHITEKTURA | | | Skala: 1:100 | Rys. nr: K-1 |
| Temat: | rzut dachu | | | |
| Nazwa inwestycji.: | Remont i dostosowanie do odpowiednich standardów budynku Miejskiej Biblioteki Publicznej miasto-gmina Strzelno, działki o nr | | | |
| Wykonał: | Branża: | Imię i nazwisko, upr. budowlane, Podpis: | | Data: |
| Projektant: | Architektura | mgr inż. architekt PIOTR ADAMOWSKI Upr.: PO/KK/227/2008 do projektowania w specjalności architektonicznej | | 15.11. 2013r. |
| Projektant: | Konstrukcja | mgr inż. MARCIN BARTOŚ Upr.: POM/0112/POOK/13 do projektowania bez ogr. w spec. konstr. | | 15.11. 2013r. |
| Projektant: spawdz.: | Architektura | mgr inż. architekt LESŁAW GAJDA Upr.: UAN/8346/33/88 do proj. bez ogr. w specjalności architektonicznej | | 15.11. 2013r. |
| Asystent proj.: | Architektura | mgr inż. architekt ALICJA ERDMANN | | 15.11. 2013r. |
| Projektant spawdz.: | Konstrukcja | mgr inż. MACIEJ BURGLIN Upr.: POM/0131/POOK/09 do proj. bez ogr. w specjalności drogowej | | 15.11. 2013r. |
| PRACOWNIA PROJEKTOWA I NADZÓR BUDOWLANY mgr inż. Marcin Bartoś Rychnowy 1b, 77-300 Człuchów tel. 663922034 e-mail: marcinbartos4@wp.pl | | | | |