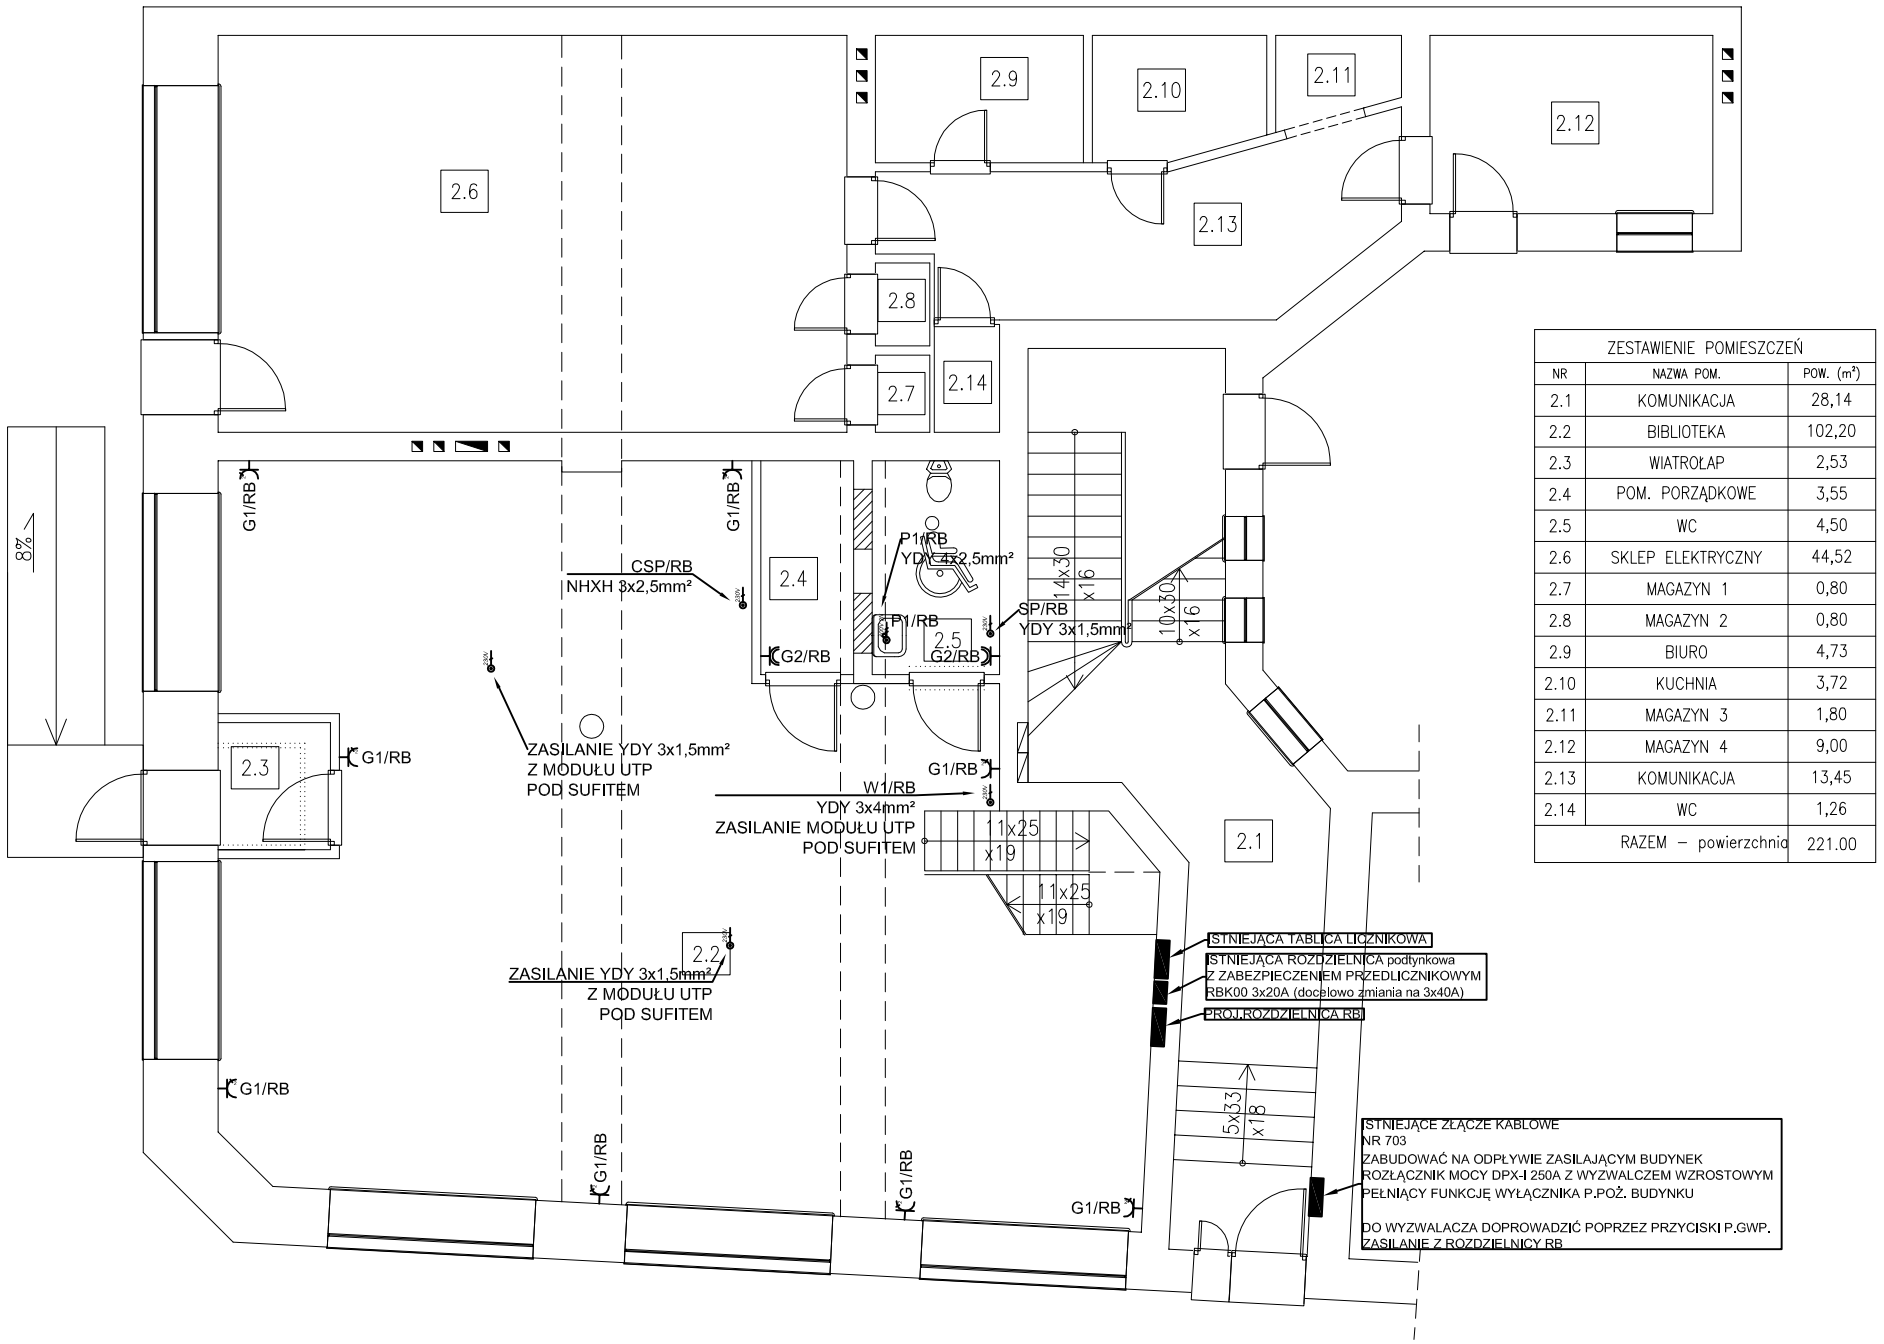

ZESTAWIENIE POMIESZCZEŃ		
NR	NAZWA POM.	POW. (m²)
2.1	KOMUNIKACJA	28,14
2.2	BIBLIOTEKA	102,20
2.3	WIATROŁAP	2,53
2.4	POM. PORZĄDKOWE	3,55
2.5	WC	4,50
2.6	SKLEP ELEKTRYCZNY	44,52
2.7	MAGAZYN 1	0,80
2.8	MAGAZYN 2	0,80
2.9	BIURO	4,73
2.10	KUCHNIA	3,72
2.11	MAGAZYN 3	1,80
2.12	MAGAZYN 4	9,00
2.13	KOMUNIKACJA	13,45
2.14	WC	1,26
	RAZEM – powierzchnia	221.00

LEGENDA

	GNIAZDO WTYCZKOWE PODWÓJNE 2x16A/230V 2P+Z IP20
	GNIAZDO WTYCZKOWE POJEDYNCZE 1x16A/230V 2P+Z IP44
	WYPUST ZASILAJĄCY 1-FAZ 230V ZAKOŃCZONY PUSZKĄ SZCZELNĄ IP65
	WYPUST ZASILAJĄCY 2-FAZ 400V ZAKOŃCZONY PUSZKĄ SZCZELNĄ IP65

UWAGI I OZNACZENIA:

Ochrona od porażeń: szybkie samoczynne wyłączenie
Układ instalacji wewnętrznej:TN-S
Należy użyć przewodów o izolacji na Un=750V

Nazwa rozdzielnicy
O1/RB
Numer obwodu w rozdzielnicy

Wszelkie elementy instalacji nie pokazane na rzutach projektowych a będące w rzeczywistości w kolizji z projektowanymi zmianami przebudować po porozumieniu z projektantem zgodnie ze sztuką budowlaną i odpowiednimi normami.

INSTALACJA ELEKTRYCZNA		Skala: 1:100	Rys. nr: E-11
Temat:	RZUT PARTERU - inst.elektryczna		
Nazwa inwestycji.:	Remont i dostosowanie do odpowiednich standardów budynku Miejskiej Biblioteki Publicznej miasto-gmina Strzelno, działka o nr 750		
Wykonał:	Branża:	Imie i nazwisko, upr. budowlane, Podpis:	Data:
Projektant:	Elektryczna	inż. ZENON TRĄBAŁA Upr.: NB-7210/253/79 do projektowania w specjalności elektrycznej	18.02. 2014r.
Asystent Projektanta:	Elektryczna	mgr inż. RAFAŁ WERA	18.02. 2014r.
Projektant spawdz.:	Elektryczna	inż. KAROL GOŁĘBIEWSKI Upr.: POM/0179/PWOE/08 do projektowania bez ogr. w spec. inst. w zakresie sieci, instalacji i urządzeń elektrycznych i elektroenerget.	18.02. 2014r.

PRACOWNIA PROJEKTOWA I NADZÓR BUDOWLANY
mgr inż. Marcin Bartoś
Rychnowy 1b, 77-300 Człuchów
tel. 663922034 e-mail: marcinbartos4@wp.pl