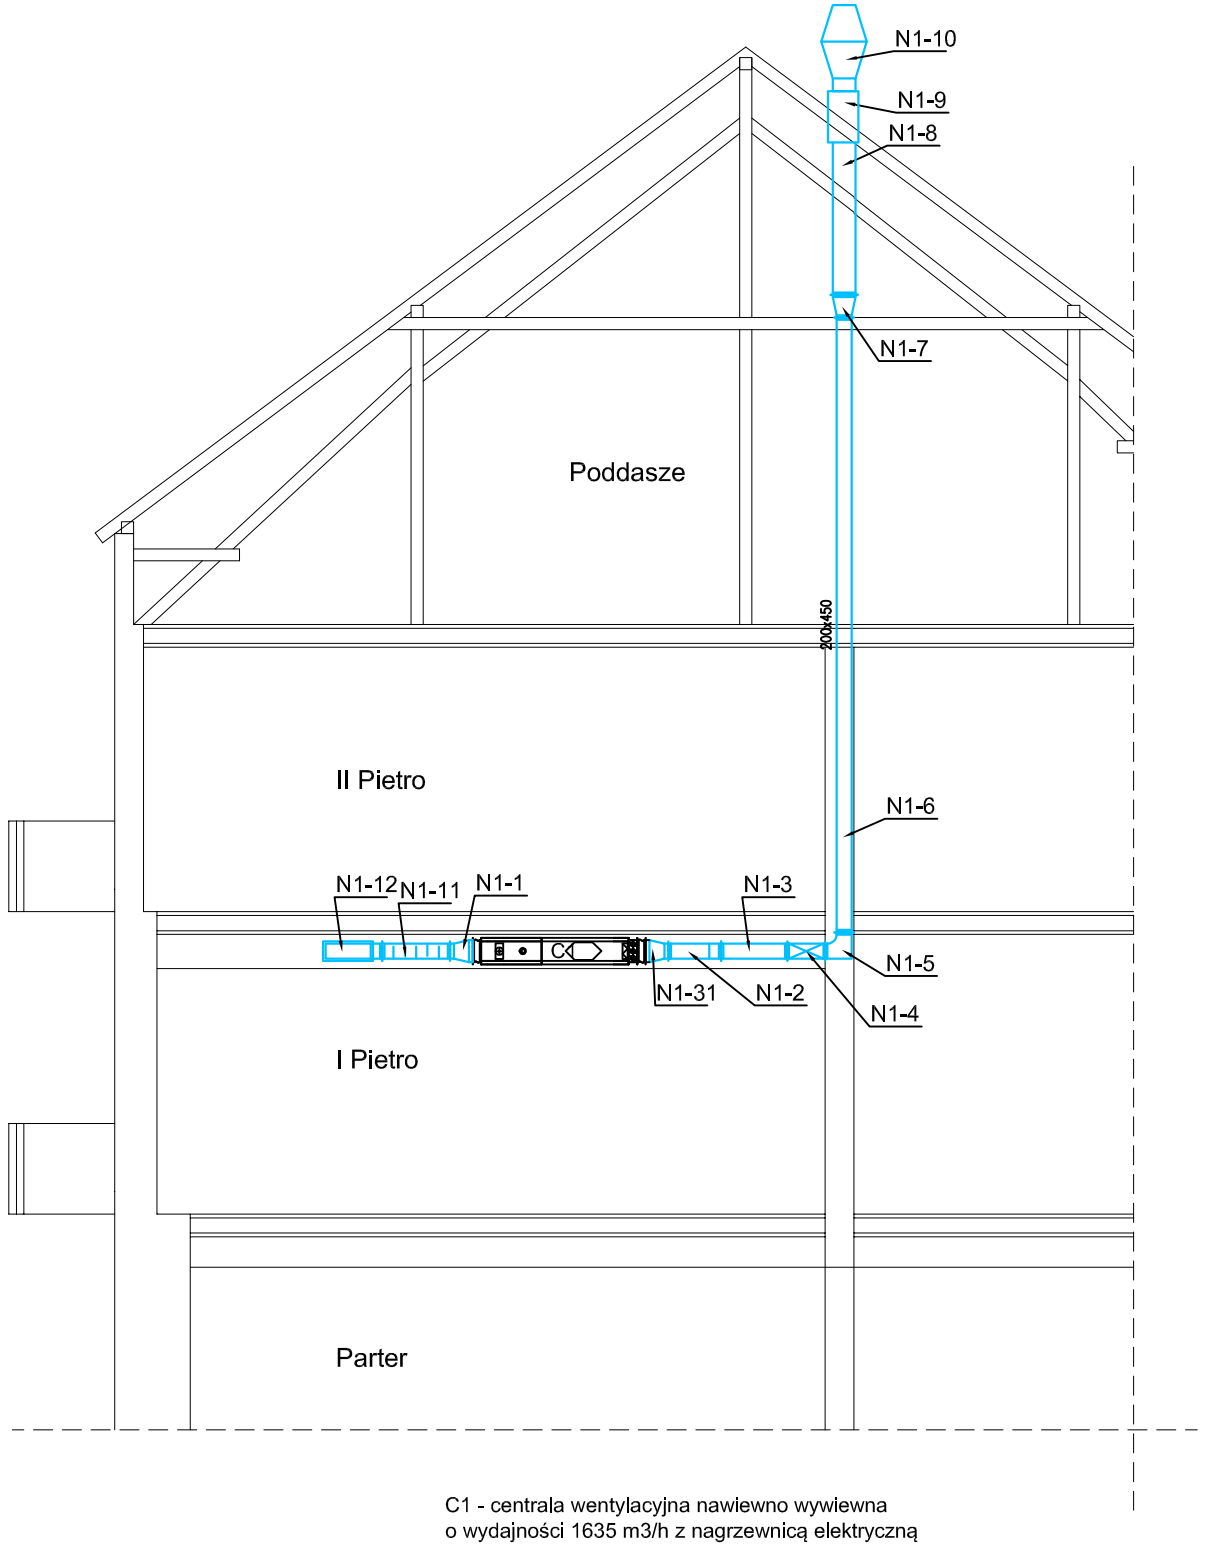

C1 - centrala wentylacyjna nawiewno wywiewna
o wydajności 1635 m3/h z nagrzewnicą elektryczną

ZESTAWIENIE
ELEMENTÓW INSTALACJI WENTYLACJI MECHANICZNEJ

Oznaczenie	Opis elementu	Szt.	m2	Uwagi	Str.1
N1-					
N1- 1	Redukcja QPR-N-OCY-620x290-600x200-4-300-50	1	0.547	prod.ALNOR	
N1- 2	Odsadzka QPR3v-N-OCY-200x450-311-30-30-700	1	0.996	prod.ALNOR	
N1- 3	Kanał wentylacyjny QD-N-OCY-200X450-876	1	1.139	prod.ALNOR	
N1- 5	Kolano QBFv-N-OCY-450x200-150-150-120-90	1	0.910	prod.ALNOR	
N1- 6	Kanał wentylacyjny QD-N-OCY-200X450-8131	1	10.571	prod.ALNOR	
N1- 7	Redukcja asym. QPR2v-N-OCY-200x450-300x600-50-50-30-30-390	1	0.547	prod.ALNOR	
N1- 10	Wyrzutnia dachowa QWD-E-N-OCY-300x600	2		prod.ALNOR	
N1- 11	Tłumik akustyczny SLQv-N-OCY-1-1-4-600-200-900	1		prod.ALNOR	
N1- 12	Kolano QBFv-N-OCY-200x600-150-150-120-90	2	2.400	prod.ALNOR	
N1- 13	Kanał wentylacyjny QD-N-OCY-600X200-3538	1	5.661	prod.ALNOR	
N1- 14	Króciec prostokątny QIL-N-OCY-125x400-50	7	0.053	prod.ALNOR	
N1- 15	Kratka went. KW-PS-2-125x400-RAL9010	7		prod.CWK	
N1- 16	Kanał wentylacyjny QD-N-OCY-600X200-902	1	1.443	prod.ALNOR	
N1- 17	Króciec prostokątny QIL-N-OCY-100x100-50	2	0.020	prod.ALNOR	
N1- 18	Kratka went. KW-PS-2-100x100-RAL9010	2		prod.CWK	
N1- 19	Trójnik QTP-N-OCY-600-600x200-150-700-350	1	1.195	prod.ALNOR	
N1- 20	Redukcja QPR-N-OCY-600x200-150x100-4-500-50	1	1.076	prod.ALNOR	
N1- 21	Kanał wentylacyjny QD-N-OCY-150X100-953	1	0.477	prod.ALNOR	
N1- 22	Zaślepka QESv-N-OCY-150x100-30	1	0.023	prod.ALNOR	
N1- 23	Kanał wentylacyjny QD-N-OCY-600X150-3632	1	5.449	prod.ALNOR	
N1- 24	Kolano QBFv-N-OCY-600x150-150-150-120-90	1	0.900	prod.ALNOR	
N1- 25	Kanał wentylacyjny QD-N-OCY-600X150-2450	1	3.675	prod.ALNOR	
N1- 26	Redukcja QPR-N-OCY-600x150-400x150-6-200-50	1	0.335	prod.ALNOR	
N1- 27	Kanał wentylacyjny QD-N-OCY-400X150-794	1	0.829	prod.ALNOR	
N1- 28	Redukcja QPR-N-OCY-400x150-200x150-6-200-50	1	0.246	prod.ALNOR	
N1- 29	Kanał wentylacyjny QD-N-OCY-200X150-1849	1	1.294	prod.ALNOR	
N1- 30	Zaślepka QESv-N-OCY-200x150-30	1	0.041	prod.ALNOR	
N1- 31	Redukcja QPR-N-OCY-620x290-450x200-4-300-50	1	0.628	prod.ALNOR	
N1- 32	Odsadzka QPR3v-N-OCY-600x200-300-30-30-500	8	0.933	prod.ALNOR	
N1- 33	Kanał wentylacyjny QD-N-OCY-600X200-1823	1	2.916	prod.ALNOR	
N1- 34	Kanał wentylacyjny QD-N-OCY-600X200-702	1	1.124	prod.ALNOR	
N1- 35	Kanał wentylacyjny QD-N-OCY-600X200-2688	1	4.300	prod.ALNOR	
N1- 36	Odsadzka QPR3v-N-OCY-200x600-350-30-30-520	1	1.003	prod.ALNOR	
N1- 37	Odsadzka QPR3v-N-OCY-400x150-280-30-30-400	8	0.537	prod.ALNOR	
N1- 38	Kanał wentylacyjny QD-N-OCY-400X150-2008	1	2.209	prod.ALNOR	
N1- 39	Kanał wentylacyjny QD-N-OCY-400X150-917	1	1.009	prod.ALNOR	
N1- 40	Kanał wentylacyjny QD-N-OCY-400X150-930	1	1.023	prod.ALNOR	
N1-4					
N1-4 11	Klapa przeciwpożarowa KPO-S/450x200/P/0	1		prod.SMAY	
W1-					
W1- 1	Redukcja QPR-N-OCY-620x290-450x200-4-300-50	1	0.628	prod.ALNOR	
W1- 2	Odsadzka QPR3v-N-OCY-200x450-158-30-30-700	1	0.933	prod.ALNOR	
W1- 3	Kanał wentylacyjny QD-N-OCY-200X450-876	1	1.139	prod.ALNOR	
W1- 5	Kolano QBFv-N-OCY-450x200-150-150-120-90	1	0.910	prod.ALNOR	
W1- 6	Kanał wentylacyjny QD-N-OCY-200X450-8131	1	10.571	prod.ALNOR	
W1- 7	Redukcja asym. QPR2v-N-OCY-200x450-300x600-50-50-30-30-390	1	0.547	prod.ALNOR	
W1- 9	Redukcja QPR-N-OCY-620x290-600x200-4-300-50	1	0.547	prod.ALNOR	
W1- 10	Tłumik akustyczny SLQv-N-OCY-1-1-4-600-200-900	1		prod.ALNOR	
W1- 11	Trójnik QTP-N-OCY-200-100x600-150-300-400	1	0.630	prod.ALNOR	
W1- 12	Kolano QBFv-N-OCY-150x100-150-150-120-90	1	0.250	prod.ALNOR	
W1- 13	Kanał wentylacyjny QD-N-OCY-150X100-795	1	0.397	prod.ALNOR	
W1- 14	Kolano QBFv-N-OCY-100x150-150-150-120-90	2	0.300	prod.ALNOR	
W1- 15	Kolano QBFv-N-OCY-150x100-150-150-120-90	2	0.250	prod.ALNOR	
W1- 16	Kanał wentylacyjny QD-N-OCY-150X100-397	1	0.198	prod.ALNOR	

Oznaczenie	Opis elementu	Szt.	m2	Uwagi	Str.2
W1- 17	Kanał wentylacyjny QD-N-OCY-150X100-4071	1	2.036	prod.ALNOR	
W1- 18	Króciec prostokątny QIL-N-OCY-100x100-50	1	0.020	prod.ALNOR	
W1- 19	Kratka went. KW-PS-2-100x100-RAL9010	2		prod.CWK	
W1- 20	Króciec prostokątny QIL-N-OCY-125x300-50	1	0.043	prod.ALNOR	
W1- 21	Kratka went. KW-PS-2-300x125-RAL9010	1		prod.CWK	
W1- 22	Kolano QBFv-N-OCY-450x200-150-150-120-90	1	0.910	prod.ALNOR	
W1- 23	Kanał wentylacyjny QD-N-OCY-150X100-164	1	0.082	prod.ALNOR	
W1- 24	Kanał wentylacyjny QD-N-OCY-600X200-450	1	0.720	prod.ALNOR	
W1- 25	Odsadzka QPR3v-N-OCY-200x600-290-30-30-500	1	0.925	prod.ALNOR	
W1- 26	Kanał wentylacyjny QD-N-OCY-600X200-2244	1	3.591	prod.ALNOR	
W1- 27	Króciec prostokątny QIL-N-OCY-125x500-50	4	0.063	prod.ALNOR	
W1- 28	Kratka went. KW-PS-2-125x500-RAL9010	4		prod.CWK	
W1- 29	Redukcja QPR-N-OCY-600x150-600x200-4-200-50	1	0.320	prod.ALNOR	
W1- 30	Kolano QBFv-N-OCY-150x600-150-150-120-90	2	2.250	prod.ALNOR	
W1- 31	Kolano QBFv-N-OCY-600x150-150-150-120-90	2	0.900	prod.ALNOR	
W1- 32	Kanał wentylacyjny QD-N-OCY-600X200-3532	1	5.651	prod.ALNOR	
W1- 33	Kanał wentylacyjny QD-N-OCY-600X150-1724	1	2.587	prod.ALNOR	
W1- 34	Kanał wentylacyjny QD-N-OCY-600X150-1871	1	2.806	prod.ALNOR	
W1- 35	Redukcja QPR-N-OCY-600x150-400x150-4-200-50	1	0.424	prod.ALNOR	
W1- 36	Kanał wentylacyjny QD-N-OCY-400X150-1015	1	1.117	prod.ALNOR	
W1- 37	Redukcja QPR-N-OCY-400x150-200x150-6-200-50	1	0.246	prod.ALNOR	
W1- 38	Kanał wentylacyjny QD-N-OCY-200X150-912	1	0.638	prod.ALNOR	
W1- 39	Redukcja QPR-N-OCY-200x150-150x100-2-200-50	1	0.144	prod.ALNOR	
W1- 40	Kanał wentylacyjny QD-N-OCY-150X100-2858	1	1.429	prod.ALNOR	
W1- 41	Króciec prostokątny QIL-N-OCY-100x125-50	1	0.023	prod.ALNOR	
W1- 42	Kratka went. KW-PS-2-125x100-RAL9010	1		prod.CWK	
W1- 44	Zaślepka QESv-N-OCY-100x150-30	2	0.023	prod.ALNOR	
W1- 46	Króciec prostokątny QIL-N-OCY-125x400-50	2	0.053	prod.ALNOR	
W1- 47	Kratka went. KW-PS-2-125x400-RAL9010	2		prod.CWK	
W1- 48	Odsadzka QPR3v-N-OCY-200x150-350-30-30-400	4	0.372	prod.ALNOR	
W1- 49	Kanał wentylacyjny QD-N-OCY-200X150-869	1	0.608	prod.ALNOR	
W1-4 11	Klapa przeciwpożarowa KPO-S/450x200/P/0	1		prod.SMAY	

	Pole powierzchni rozwinięć kanałów prostokątnych:	76.7 m2
	Pole powierzchni rozwinięć podst. kształtek prostokątnych:	42.2 m2

ARCHITEKTURA		Skala: 1:100	Rys. nr: S14
Temat:	ROZWINIĘCIE INSTALACJA WENTYLACJI MECHANICZNEJ		
Nazwa inwestycji.:	Remont i dostosowanie do odpowiednich standardów budynku Miejskiej Biblioteki Publicznej miasto-gmina Strzelno, działki o nr 715		
Wykonał:	Branża:	Imie i nazwisko, upr. budowlane, Podpis:	Data:
Projektant:	Sanitarna	mgr inż. JAKUB GORLIK Upr.: POM/0052/PWOS/10 do projektowania w spec. sanitarnej	31.10. 2013r.
Projektant: spawdz.:	Sanitarna	mgr inż. ANNA ROMAN -PIOTROWSKA Upr.: POM/0164/POOS/06 do projektowania w spec. sanitarnej	31.10. 2013r.

PRACOWNIA PROJEKTOWA I NADZÓR BUDOWLANY
mgr inż. Marcin Bartoś
Rychnowy 1b, 77-300 Człuchów
tel. 663922034 e-mail: marcinbartos4@wp.pl