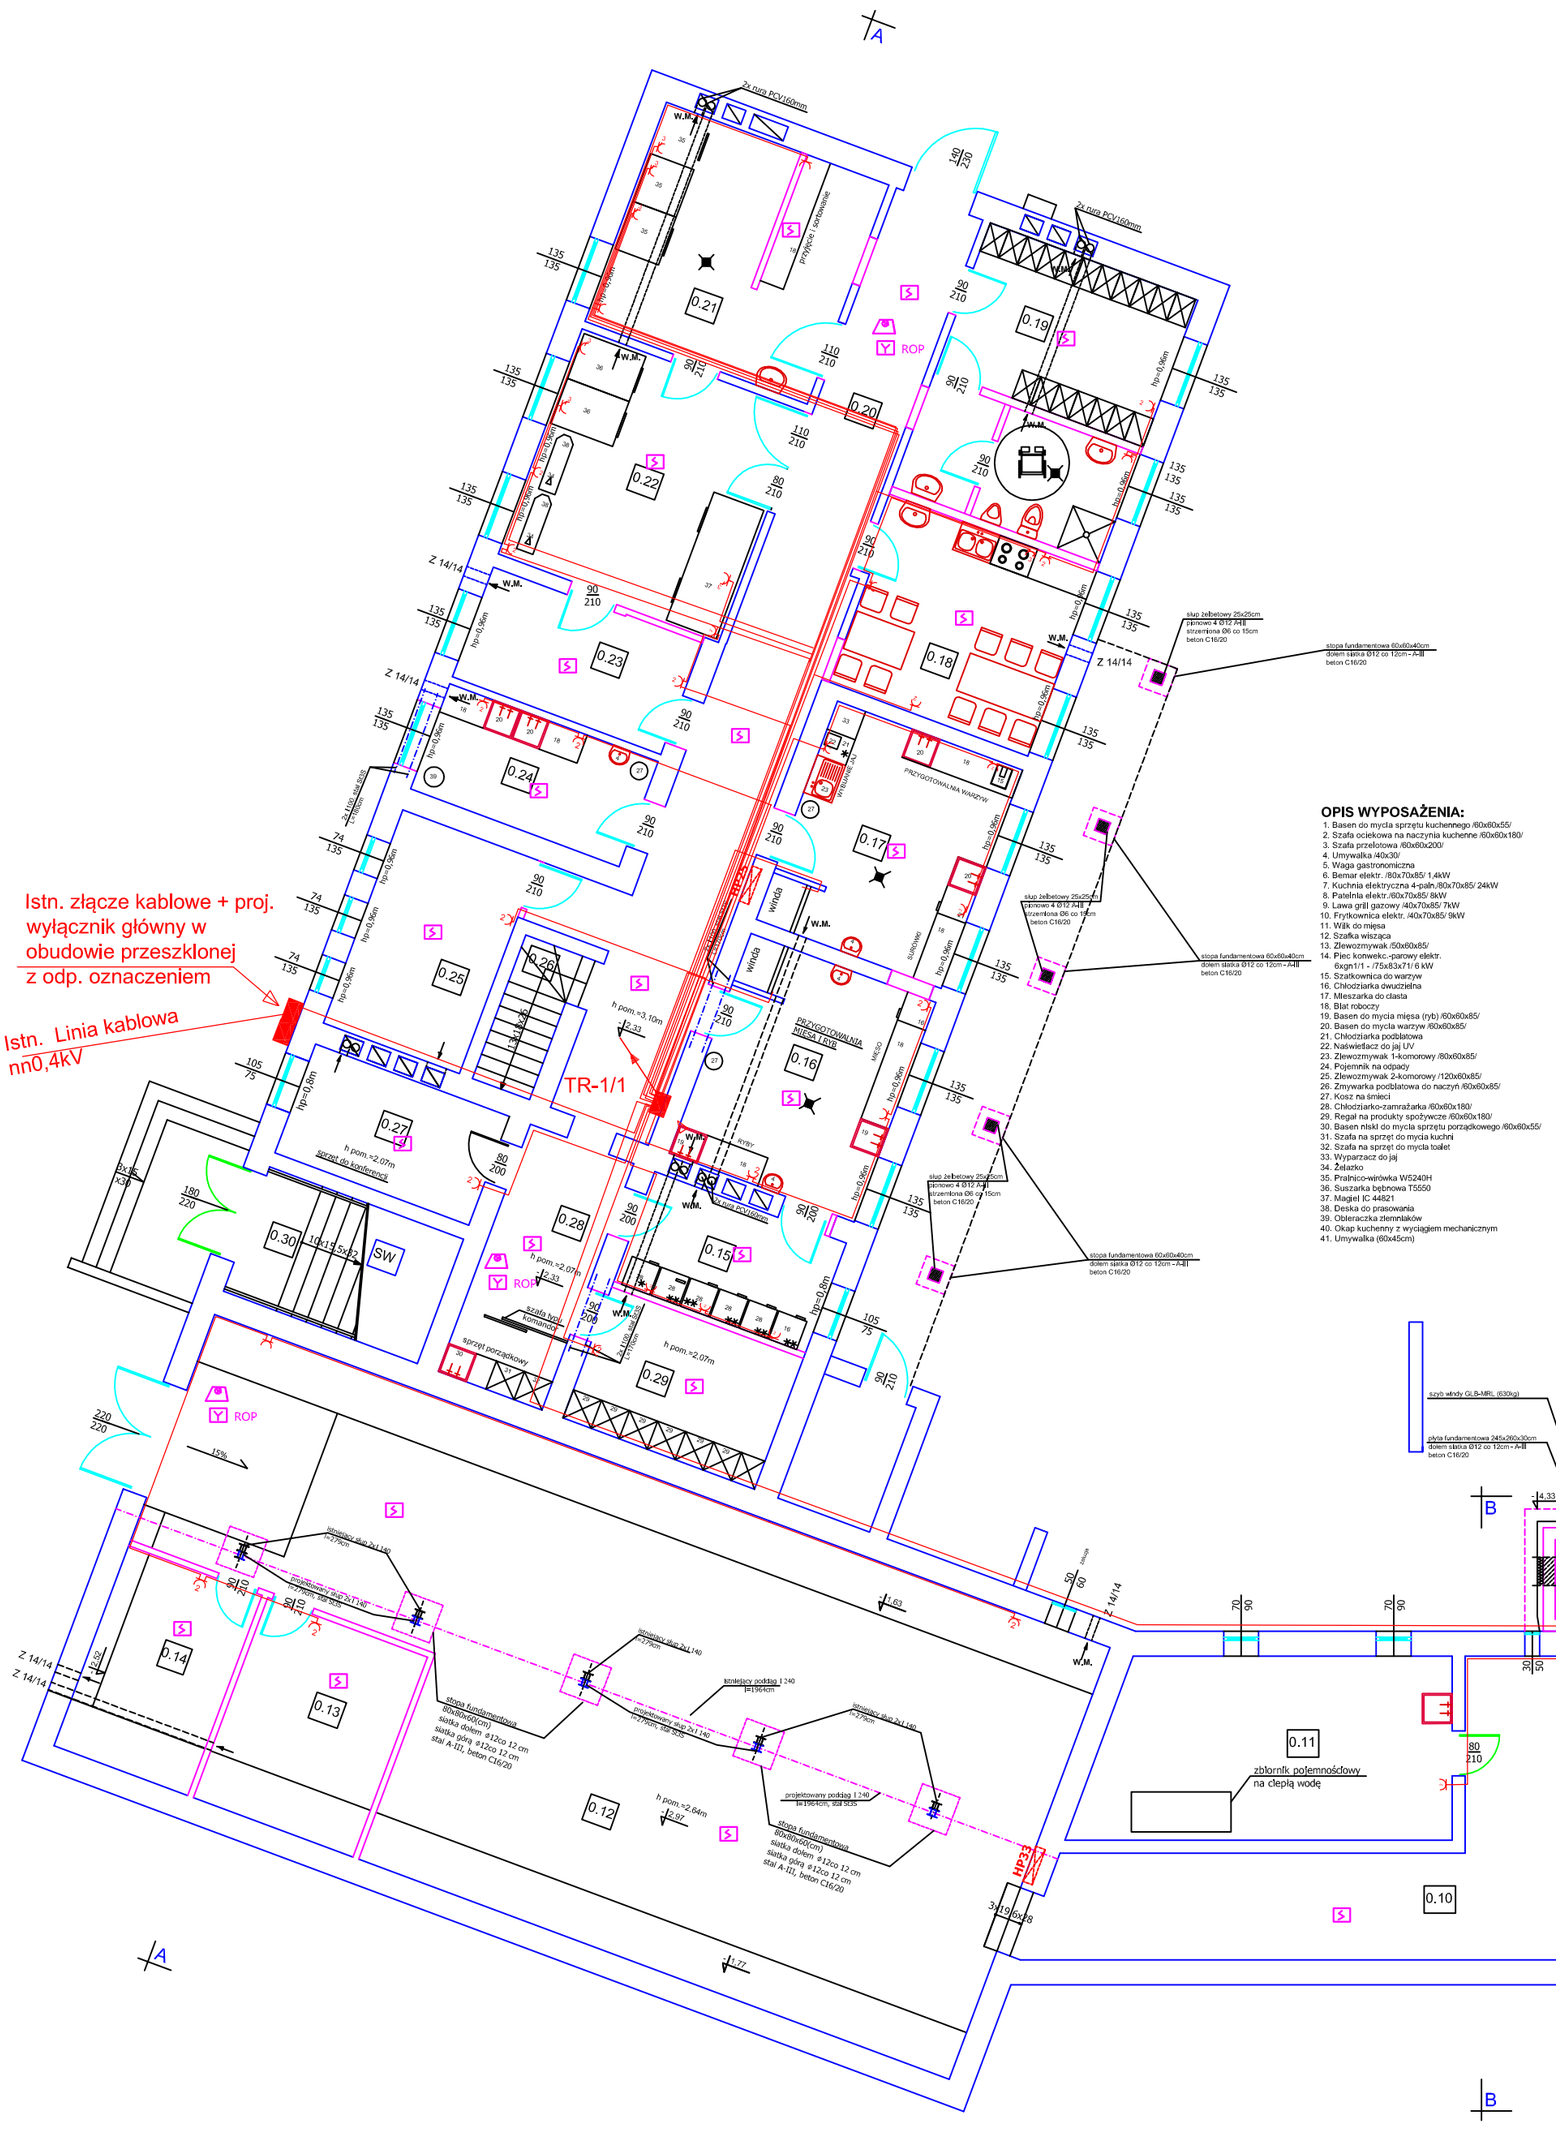
Istn. złącze kablowe + proj. wyłącznik główny w obudowie przeszklonej z odp. oznaczeniem
Istn. Linia kablowa nn0,4kV
TR-1/1
TR-2/1
OPIS WYPOSAŻENIA:
1. Basen do mycia sprzętu kuchennego /60x60x55/
2. Szafa ociekowa na naczynia kuchenne /60x60x180/
3. Szafa przelotowa /60x60x200/
4. Umywalka /40x30/
5. Waga gastronomiczna
6. Bemar elektr. /80x70x85/ 1,4kW
7. Kuchnia elektryczna 4-palн./80x70x85/ 24kW
8. Patelnia elektr./60x70x85/ 9kW
9. Lawa grill gazowy /40x70x85/ 7kW
10. Frytkownica elektr. /40x70x85/ 9kW
11. Wilk do mięsa
12. Szafka wiszaca
13. Zlewozmywak /50x60x85/
14. Piec konwekc.-parowy elektr. 6xgn1/1 - /75x83x71/ 6 kW
15. Szatkownica do warzyw
16. Chłodziarka dwudzielna
17. Mieszarka do ciasta
18. Blat roboczy
19. Basen do mycia mięsa (ryb) /60x60x85/
20. Basen do mycia warzyw /60x60x85/
21. Chłodziarka podblatowa
22. Naświetlacz do jaj UV
23. Zlewozmywak 1-komorowy /80x60x85/
24. Pojemnik na odpady
25. Zlewozmywak 2-komorowy /120x60x85/
26. Zmywarka podblatowa do naczyń /60x60x85/
27. Kosz na śmieci
28. Chłodziarko-zamrażarka /60x60x180/
29. Regał na produkty spożywcze /60x60x180/
30. Basen niski do mycia sprzętu porządkowego /60x60x55/
31. Szafa na sprzęt do mycia kuchni
32. Szafa na sprzęt do mycia toalet
33. Wyparzacz do jaj
34. Żelazko
35. Pralnico-wirówka WS240H
36. Suszarka bębnowa TS550
37. Magiel IC 44821
38. Deska do prasowania
39. Obieraczka ziemniaków
40. Okap kuchenny z wyciągiem mechanicznym
41. Umywalka (60x45cm)
0.1 pom. wspypu 2,2 m² pos. cementowa
0.2 pom. pomp 3,2 m² pos. cementowa
0.3 pom. rozdzielni 3,5 m² pos. cementowa
0.4 magazyn 4,0 m² pos. cementowa
0.5 kotłownia 21,8 m² pos. cementowa
0.6 skład opału 30,8 m² pos. cementowa
0.7 korytarz 33,3m² terakota
0.8 pom. socjalne-jadalnia 17,8 m² terakota
0.9 szatnia damska + łazienka 20,4 m² terakota
0.10 korytarz 41,4 m² pos. cementowa
0.11 magazyn 26,1 m² pos. cementowa
204,5 m²
0.12 garaż na sprzęt żegl. 148,3m² terakota
0.13 pom. gospodarcze 14,6 m² terakota
0.14 przechowalnia sprzętu turystycznego ze stanowiskiem do naprawy 12,3 m² terakota
0.15 magazyn prod. chłodniczych 9,6 m² lastryko
0.16 pom. przyg. mięsa 17,9 m² lastryko
0.17 pom. przyg. warzyw 17,8 m² lastryko
0.18 pom. socjalne-jadalnia 17,2 m² lastryko
0.19 szatnia męska + łazienka 25,1 m² lastryko
0.20 korytarz 41,0 m² pos. cementowa
0.21 pralnia 22,3 m² lastryko
0.22 suszarnia +magiel 23,2 m² lastryko
0.23 magazyn bieliźny czystej 10,6 m² lastryko
359,9 m²
0.24 obieralnia warzyw 10,0 m² lastryko
0.25 magazyn warzyw 13,3 m² lastryko
0.26 klatka schodowa 3,7 m² lastryko
0.27 magazyn podręczny 9,7 m² lastryko
0.28 przedsionek 11,7 m² lastryko
0.29 magazyn prod. spożywczych 11,5 m² lastryko
0.30 klatka schodowa 11,0 m² terakota
70,9 m²
RAZEM: 635,30 m²
0.4
0.3
0.2
0.1
0.5
0.6
0.7
0.8
0.9
0.10
0.11
0.12
0.13
0.14
kocioł na paliwo stałe 250kW
zbiornik pojemnościowy na ciepłą wodę
hp=1,76m
Nawiew 20x20cm
hp=0,95m
ROP
LEGENDA :
oprawa z modułem oświetlenia awaryjnego
instalacja elektryczna
gniazdko elektryczne
gniazdko TV
instalacja telewizyjna
centrala sygnalizacji pożaru
czujka optyczno-temperaturowa czujnika dymu
sygnalizator pożaru
instalacja p.poż.
ręczny ostrzegacz pożarowy
oprawa ośw. żarowa Ewyj.
oprawa oświetleniowa świetlówkowa
oprawa oświetleniowa ewakuacyjna naścienna
oprawa oświetleniowa ewakuacyjna nad wyjścia
UWAGA:
- Instalację telewizyjną wykonać w pokojach, biurze i sali konsumpcji
- Sterowanie windy przystosować dla osób niepełnosprawnych
-dopuszcza się zmianę zastosowanych materiałów pod warunkiem zachowania parametrów technicznych.
-dopuszcza się zmianę zastosowanych materiałów pod warunkiem zachowania parametrów technicznych.
- do systemu oddymiania zastosować centralkę RZN z przyciskami ręcznego oddymiania RT42 na każdej kondygnacji na klatkach K1 i K2.
-zastosować przycisk przewietrzania LT42P góra/dół na ostatniej kondygnacji
UWAGA!
Przed przystąpieniem do róbót należy sprawdzić wymiary w naturze.
UWAGA!
Każda pomieszczenie higienicznosanitarne, pomieszczenia przygotowalni posiłków, kuchnia posiadają wentylację mechaniczną wywiewną.
UWAGA!
Elementy stalowe konstrukcji zabezpieczyć farbą pęczniejącą do klasy odporności ogniowej R60.
Elementy drewniane zabezpieczyć środkami ogniochronnymi do stopnia niezapalności.
W.M. - wentylacja mechaniczna wywiewna:
- łazienki, przygotowalnia, zmywalnia- Venture Decor 200- 185m³/h,
- kuchnia, sala konsumpcji: Harmann RM250/1200 - 1185m³/h.
ściany projektowane (beton komórkowy)
ściany istniejące
stolarka okienna PCV i drzwiowa ALU/PCV nowa lub podlegająca wymianie
Nazwa rys. Instalacja elektryczna gniazd wtykowych, instalacji p.poż., piwnic
Obiekt Przebudowa i zmiana sposobu użytkowania budynku gastronomiczno - nocjegowego w Przyjeziorzu na Zakład Aktywności Zawodowej
Adres Dz. nr 525, ul. Świerkowa 13/1, Przyjezierze, 88-324 Jedora Wielkie
Inwestor Gmina Strzelno 88-320 Strzelno, ul. dr Cieślewicza 2
Projektant : Projektant Inż. Jerzy Tabaka WAM/085/POOE/07
Sprawdzający
Data 15.08.2014
Skala 1:100
Nr rys.