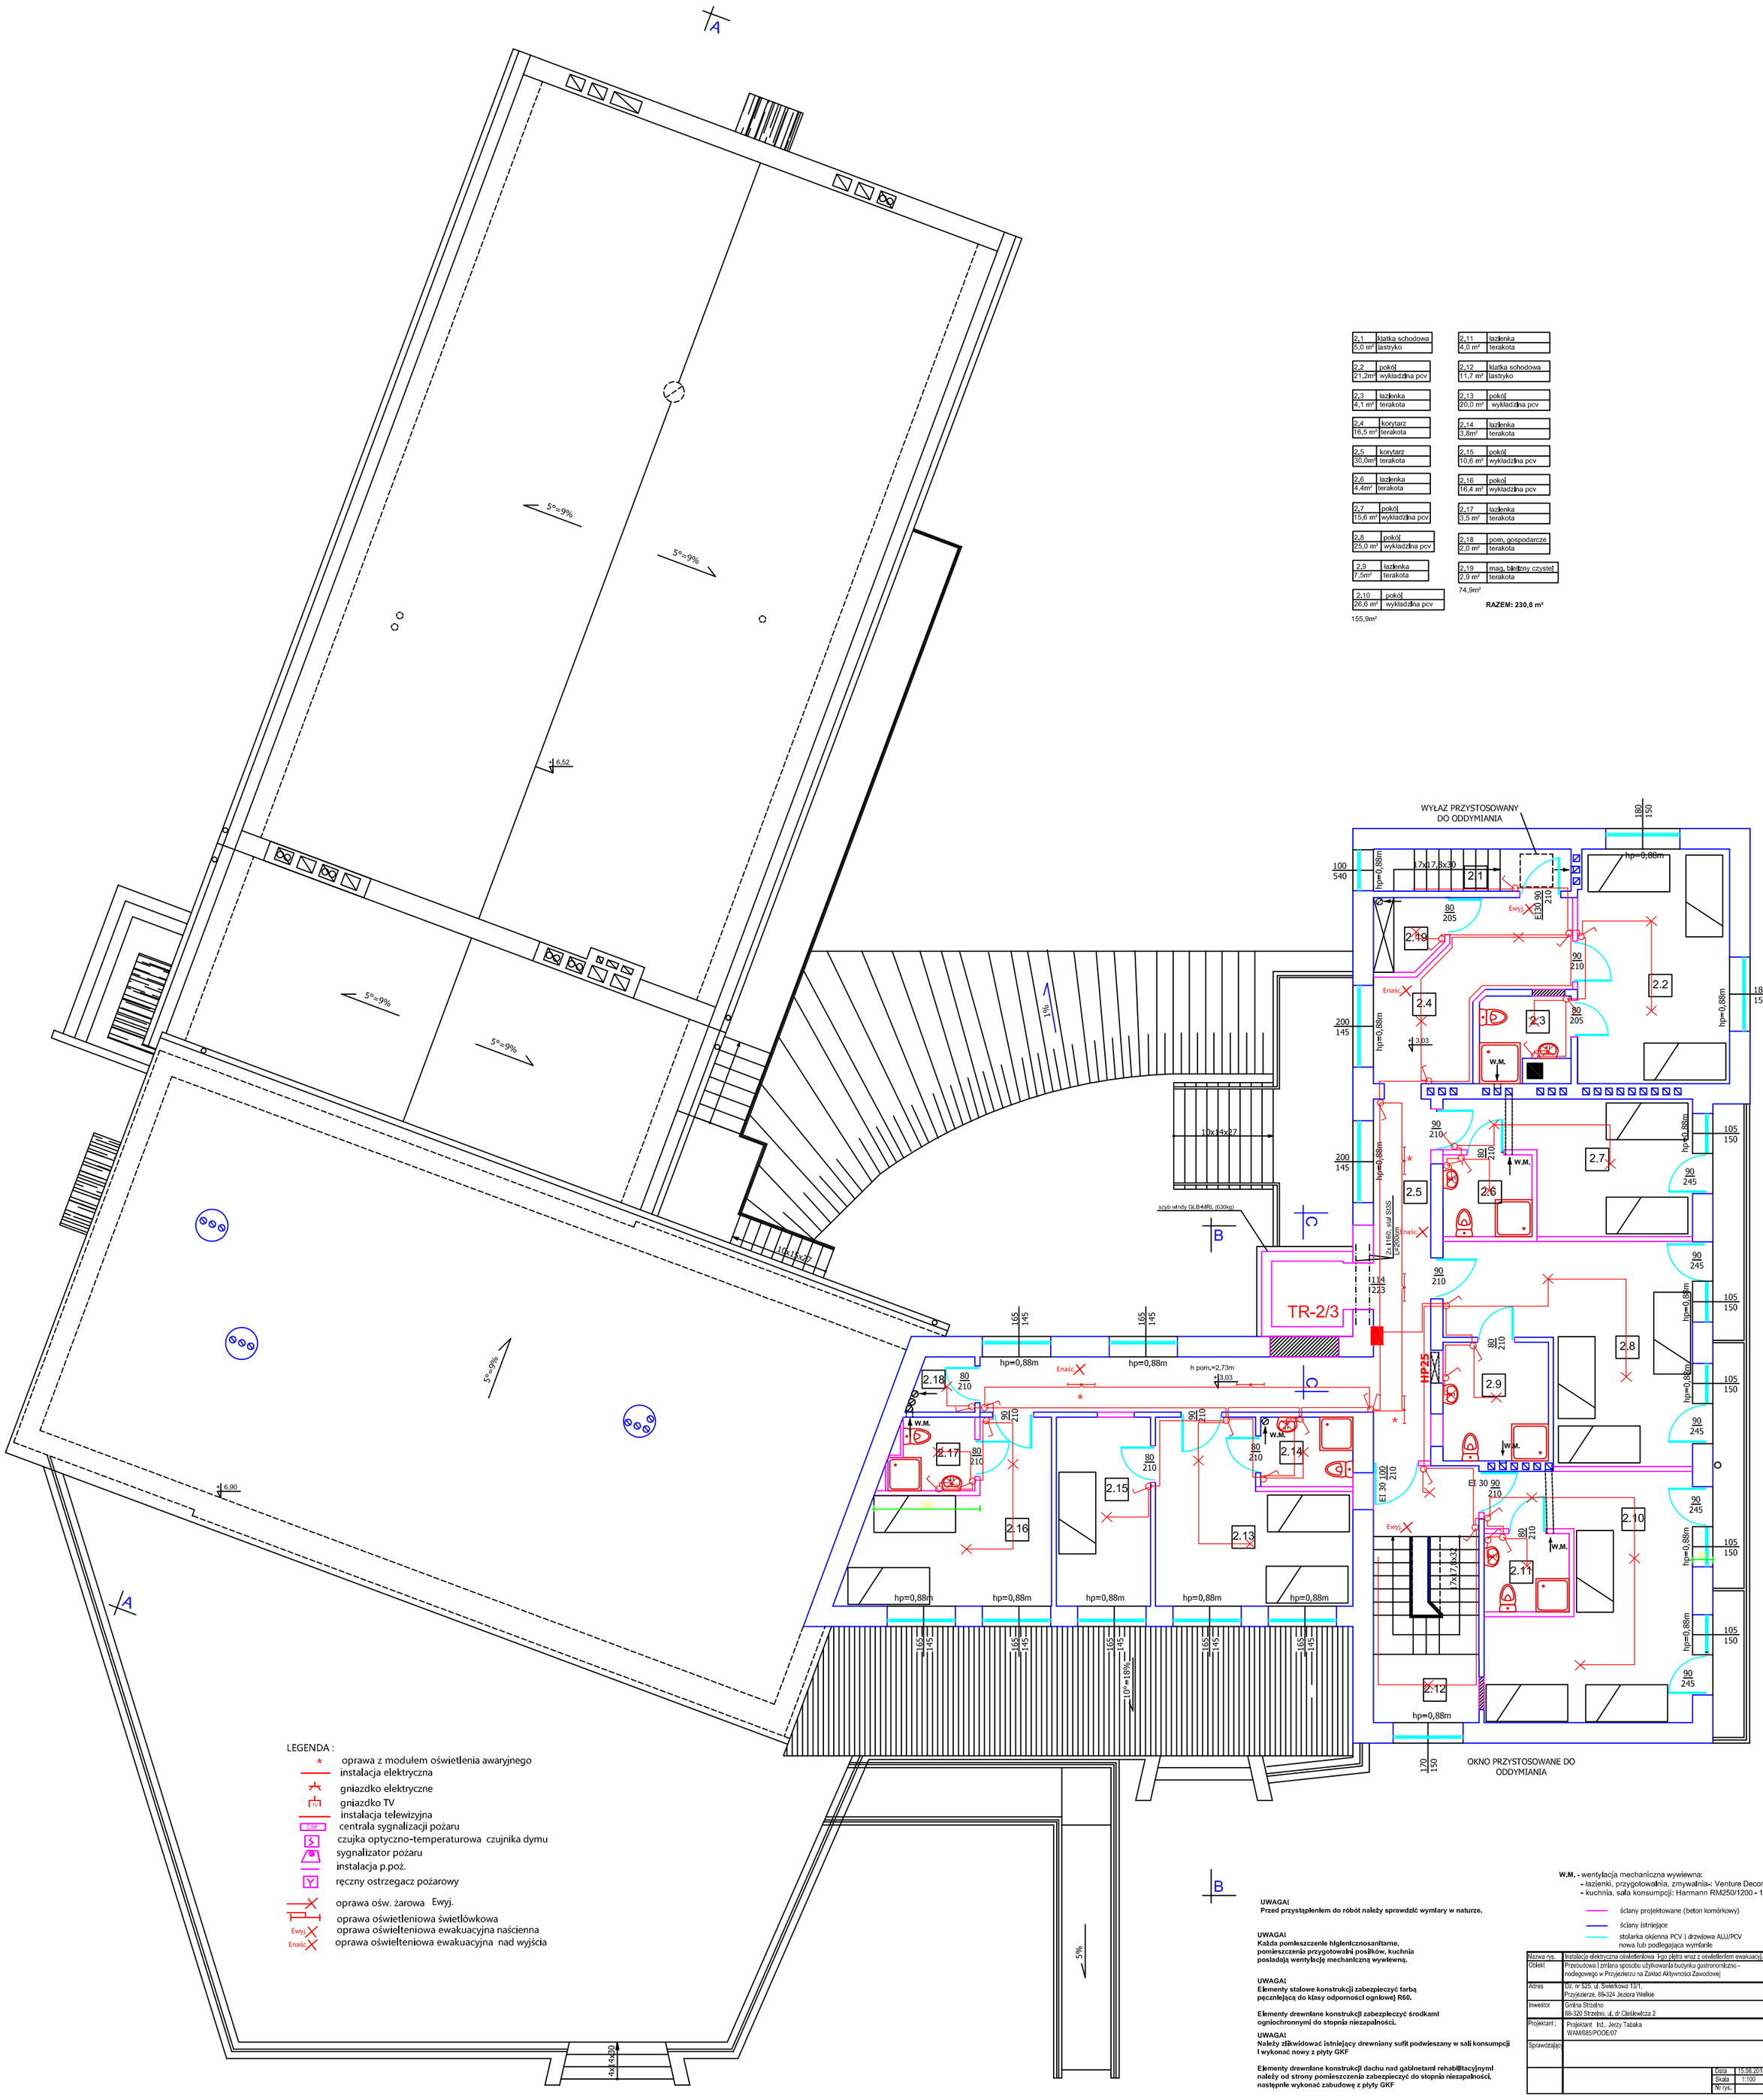

2,1	klatka schodowa 5,0 m² lastryko	2,11	łazienka 4,0 m² terakota
2,2	pokój 21,2m² wykładzina pcv	2,12	klatka schodowa 11,7 m² lastryko
2,3	łazienka 4,1 m² terakota	2,13	pokój 20,0 m² wykładzina pcv
2,4	korytarz 16,5 m² terakota	2,14	łazienka 3,8m² terakota
2,5	korytarz 30,0m² terakota	2,15	pokój 10,6 m² wykładzina pcv
2,6	łazienka 4,4m² terakota	2,16	pokój 16,4 m² wykładzina pcv
2,7	pokój 15,6 m² wykładzina pcv	2,17	łazienka 3,5 m² terakota
2,8	pokój 25,0 m² wykładzina pcv	2,18	pom. gospodarcze 2,0 m² terakota
2,9	łazienka 7,5m² terakota	2,19	mag. bielizny czystej 2,9 m² terakota
2,10	pokój 26,6 m² wykładzina pcv		74,9m²
	155,9m²		**RAZEM: 230,8 m²**

LEGENDA :

- * oprawa z modułem oświetlenia awaryjnego
- instalacja elektryczna
- gniazdko elektryczne
- TV gniazdko TV
- instalacja telewizyjna
- CSP centrala sygnalizacji pożaru
- czujka optyczno-temperaturowa czujnika dymu
- sygnalizator pożaru
- instalacja p.poż.
- ręczny ostrzegacz pożarowy
- oprawa ośw. żarowa Ewyj.
- oprawa oświetleniowa świetlówkowa
- Ewyj oprawa oświetleniowa ewakuacyjna naścienna
- Enaść oprawa oświetleniowa ewakuacyjna nad wyjścia

UWAGA!
Przed przystąpieniem do robót należy sprawdzić wymiary w naturze.

UWAGA!
Każda pomieszczenie higieniczno-sanitarne, pomieszczenia przygotowalni posiłków, kuchnia posiadają wentylację mechaniczną wywiewną.

UWAGA!
Elementy stalowe konstrukcji zabezpieczyć farbą pęczniejącą do klasy odporności ogniowej R60.

Elementy drewniane konstrukcji zabezpieczyć środkami ogniochronnymi do stopnia niezapalności.

UWAGA!
Należy zlikwidować istniejący drewniany sufit podwieszany w sali konsumpcji i wykonać nowy z płyty GKF

Elementy drewniane konstrukcji dachu nad gabinetami rehabilitacyjnymi należy od strony pomieszczenia zabezpieczyć do stopnia niezapalności, następnie wykonać zabudowę z płyty GKF

W.M. - wentylacja mechaniczna wywiewna:
- łazienki, przygotowalnia, zmywalnia-: Venture Decor 200- 185m /h,
- kuchnia, sala konsumpcji: Harmann RM250/1200 - 1185m ?h.

- ściany projektowane (beton komórkowy)
- ściany istniejące
- stolarka okienna PCV i drzwiowa ALU/PCV nowa lub podlegająca wymianie

Nazwa rys.	Instalacja elektryczna oświetleniowa I-go piętra wraz z oświetleniem ewakuacyj.
Obiekt	Przebudowa i zmiana sposobu użytkowania budynku gastronomiczno - nodegowego w Przyjezierzu na Zakład Aktywności Zawodowej
Adres	Dz. nr 525, ul. Świerkowa 13/1, Przyjezierze, 88-324 Jeziora Wielkie
Inwestor	Gmina Strzelno 88-320 Strzelno, ul. dr Cieślewicza 2
Projektant :	Projektant Inż. Jerzy Tabaka WAM/085/POOE/07
Sprawdzający:	
	Data 15.08.2014
	Skala 1:100
	Nr rys.: