RZUT PARTERU
SKALA 1:100
INWENTARYZACJA

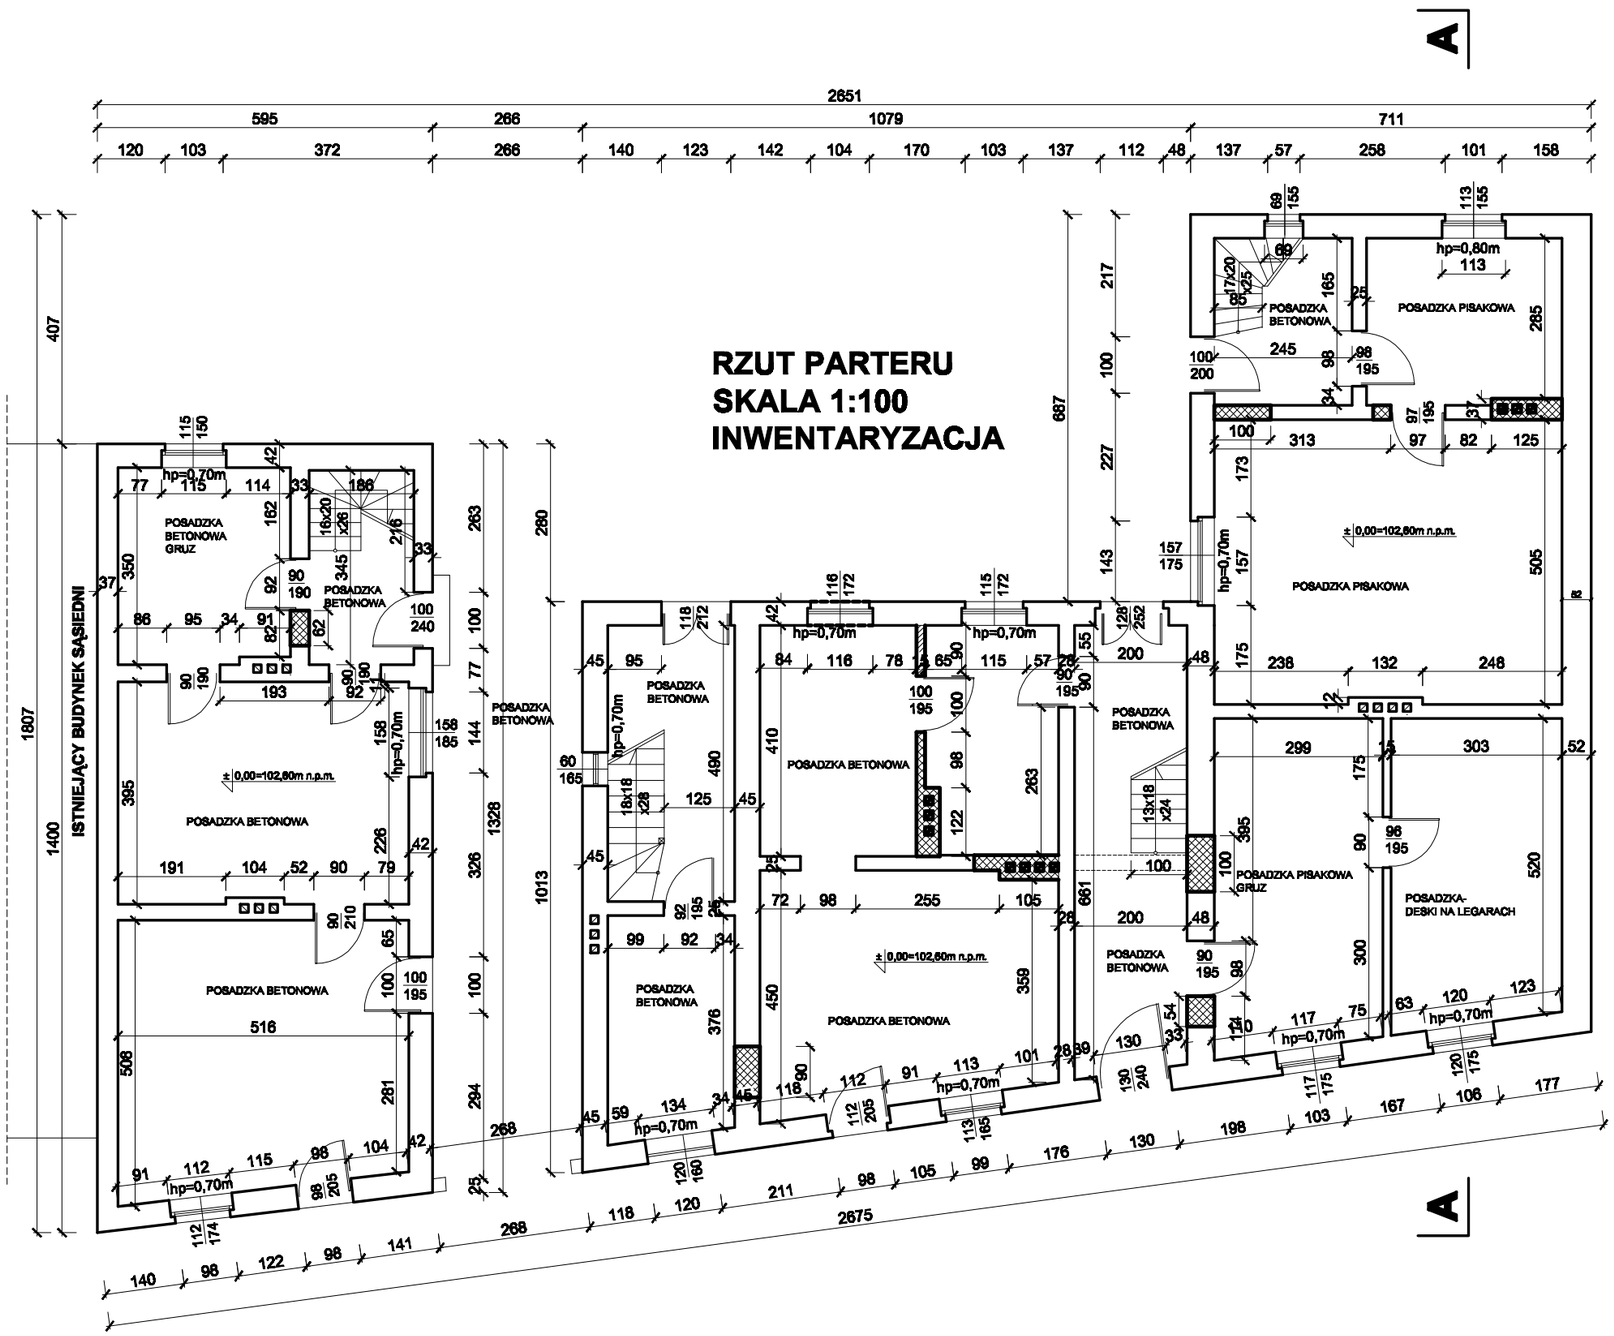

- ŚCIANY DO ROZBIÓRKI

UWAGA!
PRZED PRZYSTAPIENIEM DO WYMIANY STOLARKI OKIENNEJ I DRZWIOWEJ ORAZ PRZEZ WYKONANIEM OTWORÓW W CIANACH NOŚNYCH NALEŻY WYKONAĆ NADPROŻA WG. OPISU TECHNICZNEGO.

Nazwa rys.	Rzut parteru - INWENTARYZACJA
Obiekt	Przebudowa i nadbudowa pomieszczeń strychowych istniejącego budynku mieszkalnego wraz ze zmianą sposobu użytkowania na cele mieszkalne
Adres	88-320 Strzelno, ul. Michelsona 59, dz. nr 426
Inwestor	Gmina Strzelno, ul. Cieślewicza 2 88-320 Strzelno
Opracował	mgr inż. Stanisław Konieczka upr. nr: KUP/2/POOK/03 mgr inż. Przemysław Klimaszewski
Data	10.02.2012
Skala	1:100
Nr rys.	1