


Załącznik do decyzji  
nr 2113/10.6.10.2012  
z dnia 12.09.2012r.

RZUT PARTERU  
SKALA 1:100

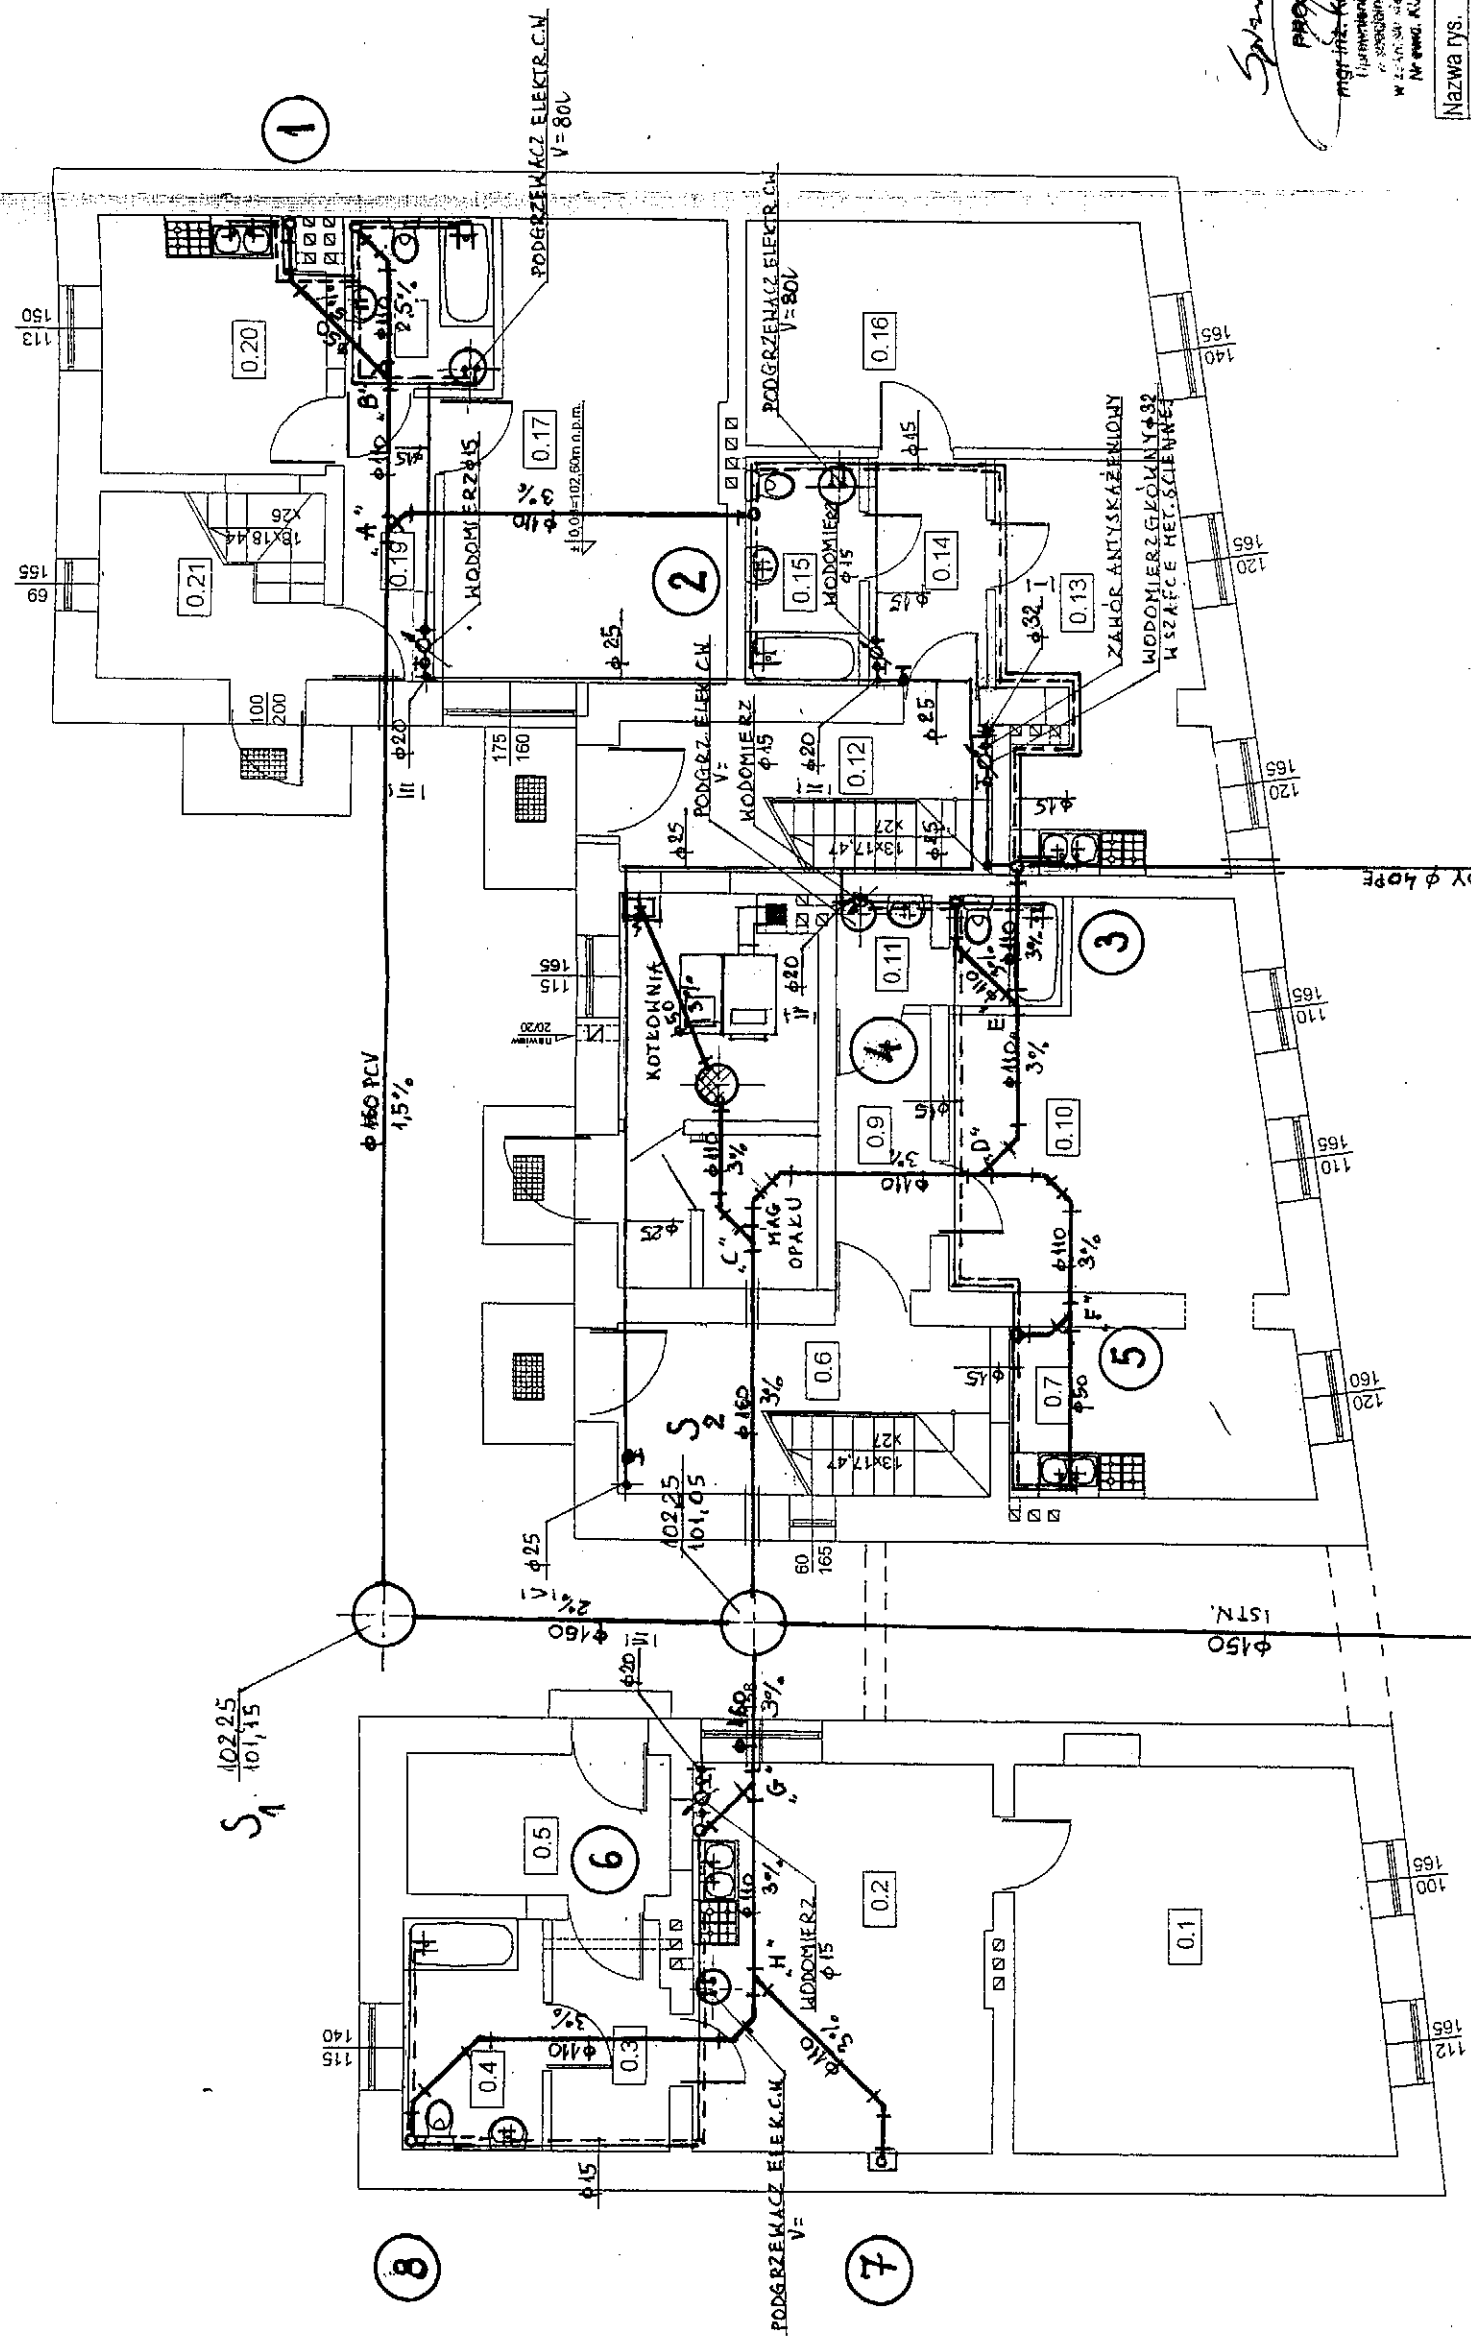

OPIS POMIESZCZEŃ:

0.1	pokój
24,6 m <sup>2</sup>	wykładzina PCV
0.2	kuchnia
20,3 m <sup>2</sup>	wykładzina PVC
0.3	korytarz
4,6 m <sup>2</sup>	wykładzina PCV
0.4	łazienka
5,6 m <sup>2</sup>	wykładzina PCV
0.5	przedpokój
8,4 m <sup>2</sup>	beton
0.6	klatka schodowa
11,0 m <sup>2</sup>	beton
0.7	kuchnia
8,8 m <sup>2</sup>	wykładzina PCV
0.8	korytarz
13,4 m <sup>2</sup>	beton
0.9	korytarz
4,6 m <sup>2</sup>	wykładzina PCV
0.10	pokój
19,2 m <sup>2</sup>	wykładzina PCV
0.11	łazienka
4,3 m <sup>2</sup>	wykładzina PCV
0.12	klatka schodowa
9,8 m <sup>2</sup>	beton
0.13	kuchnia
13,7 m <sup>2</sup>	wykładzina PCV
0.14	korytarz
4,7 m <sup>2</sup>	wykładzina PCV
0.15	łazienka
4,5 m <sup>2</sup>	wykładzina PCV
0.16	pokój
16,4 m <sup>2</sup>	wykładzina PCV
0.17	pokój
21,0 m <sup>2</sup>	wykładzina PCV
0.18	łazienka
4,6 m <sup>2</sup>	wykładzina PCV
0.19	korytarz
4,5 m <sup>2</sup>	wykładzina PCV
0.20	kuchnia
10,0 m <sup>2</sup>	wykładzina PCV
0.21	klatka schodowa
7,3 m <sup>2</sup>	beton

Razem: 219,3 m<sup>2</sup>

*Spis treści*  
**PROJEKTANT**  
mgr inż. Krzysztof Dąbrowski  
Urząd Miejski w Olsztynie  
ul. 11-go Stycznia 1  
10-001 Olsztyn  
Nr ewid. KUP 0147/POSO 009

Nazwa rys.	Rzut parteru - instalacje wod.- kan. i c.w.u.
Obiekt	Przebudowa i nadbudowa pomieszczeń stychowych istniejącego budynku mieszkalnego wraz ze zmianą sposobu użytkowania na cele mieszkalne
Adres	88-320 Szelno, ul. Mickiewicza 26
Inwestor	Gmina Szelno, ul. Mickiewicza 26
Projektant	Tadeusz Osinski, ul. 11-go Stycznia 1, 10-001 Olsztyn
Opracowanie	mgr inż. Przemysław Klimaszewski, ul. 11-go Stycznia 1, 10-001 Olsztyn
Skala	1:100
Nr rys.	2