
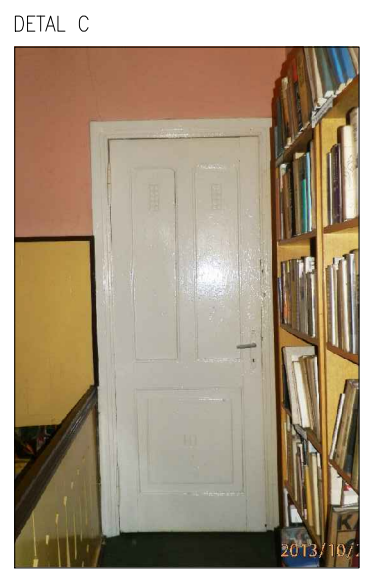


RZUT I PIĘTRA
SCHODY W BIBLIOTECE PRZEPROJEKTOWANE
NA WIĘKSZE Z DETAŁEM ARCHITEKTOWNICZNYM
JAK ISTNIEJĄCE

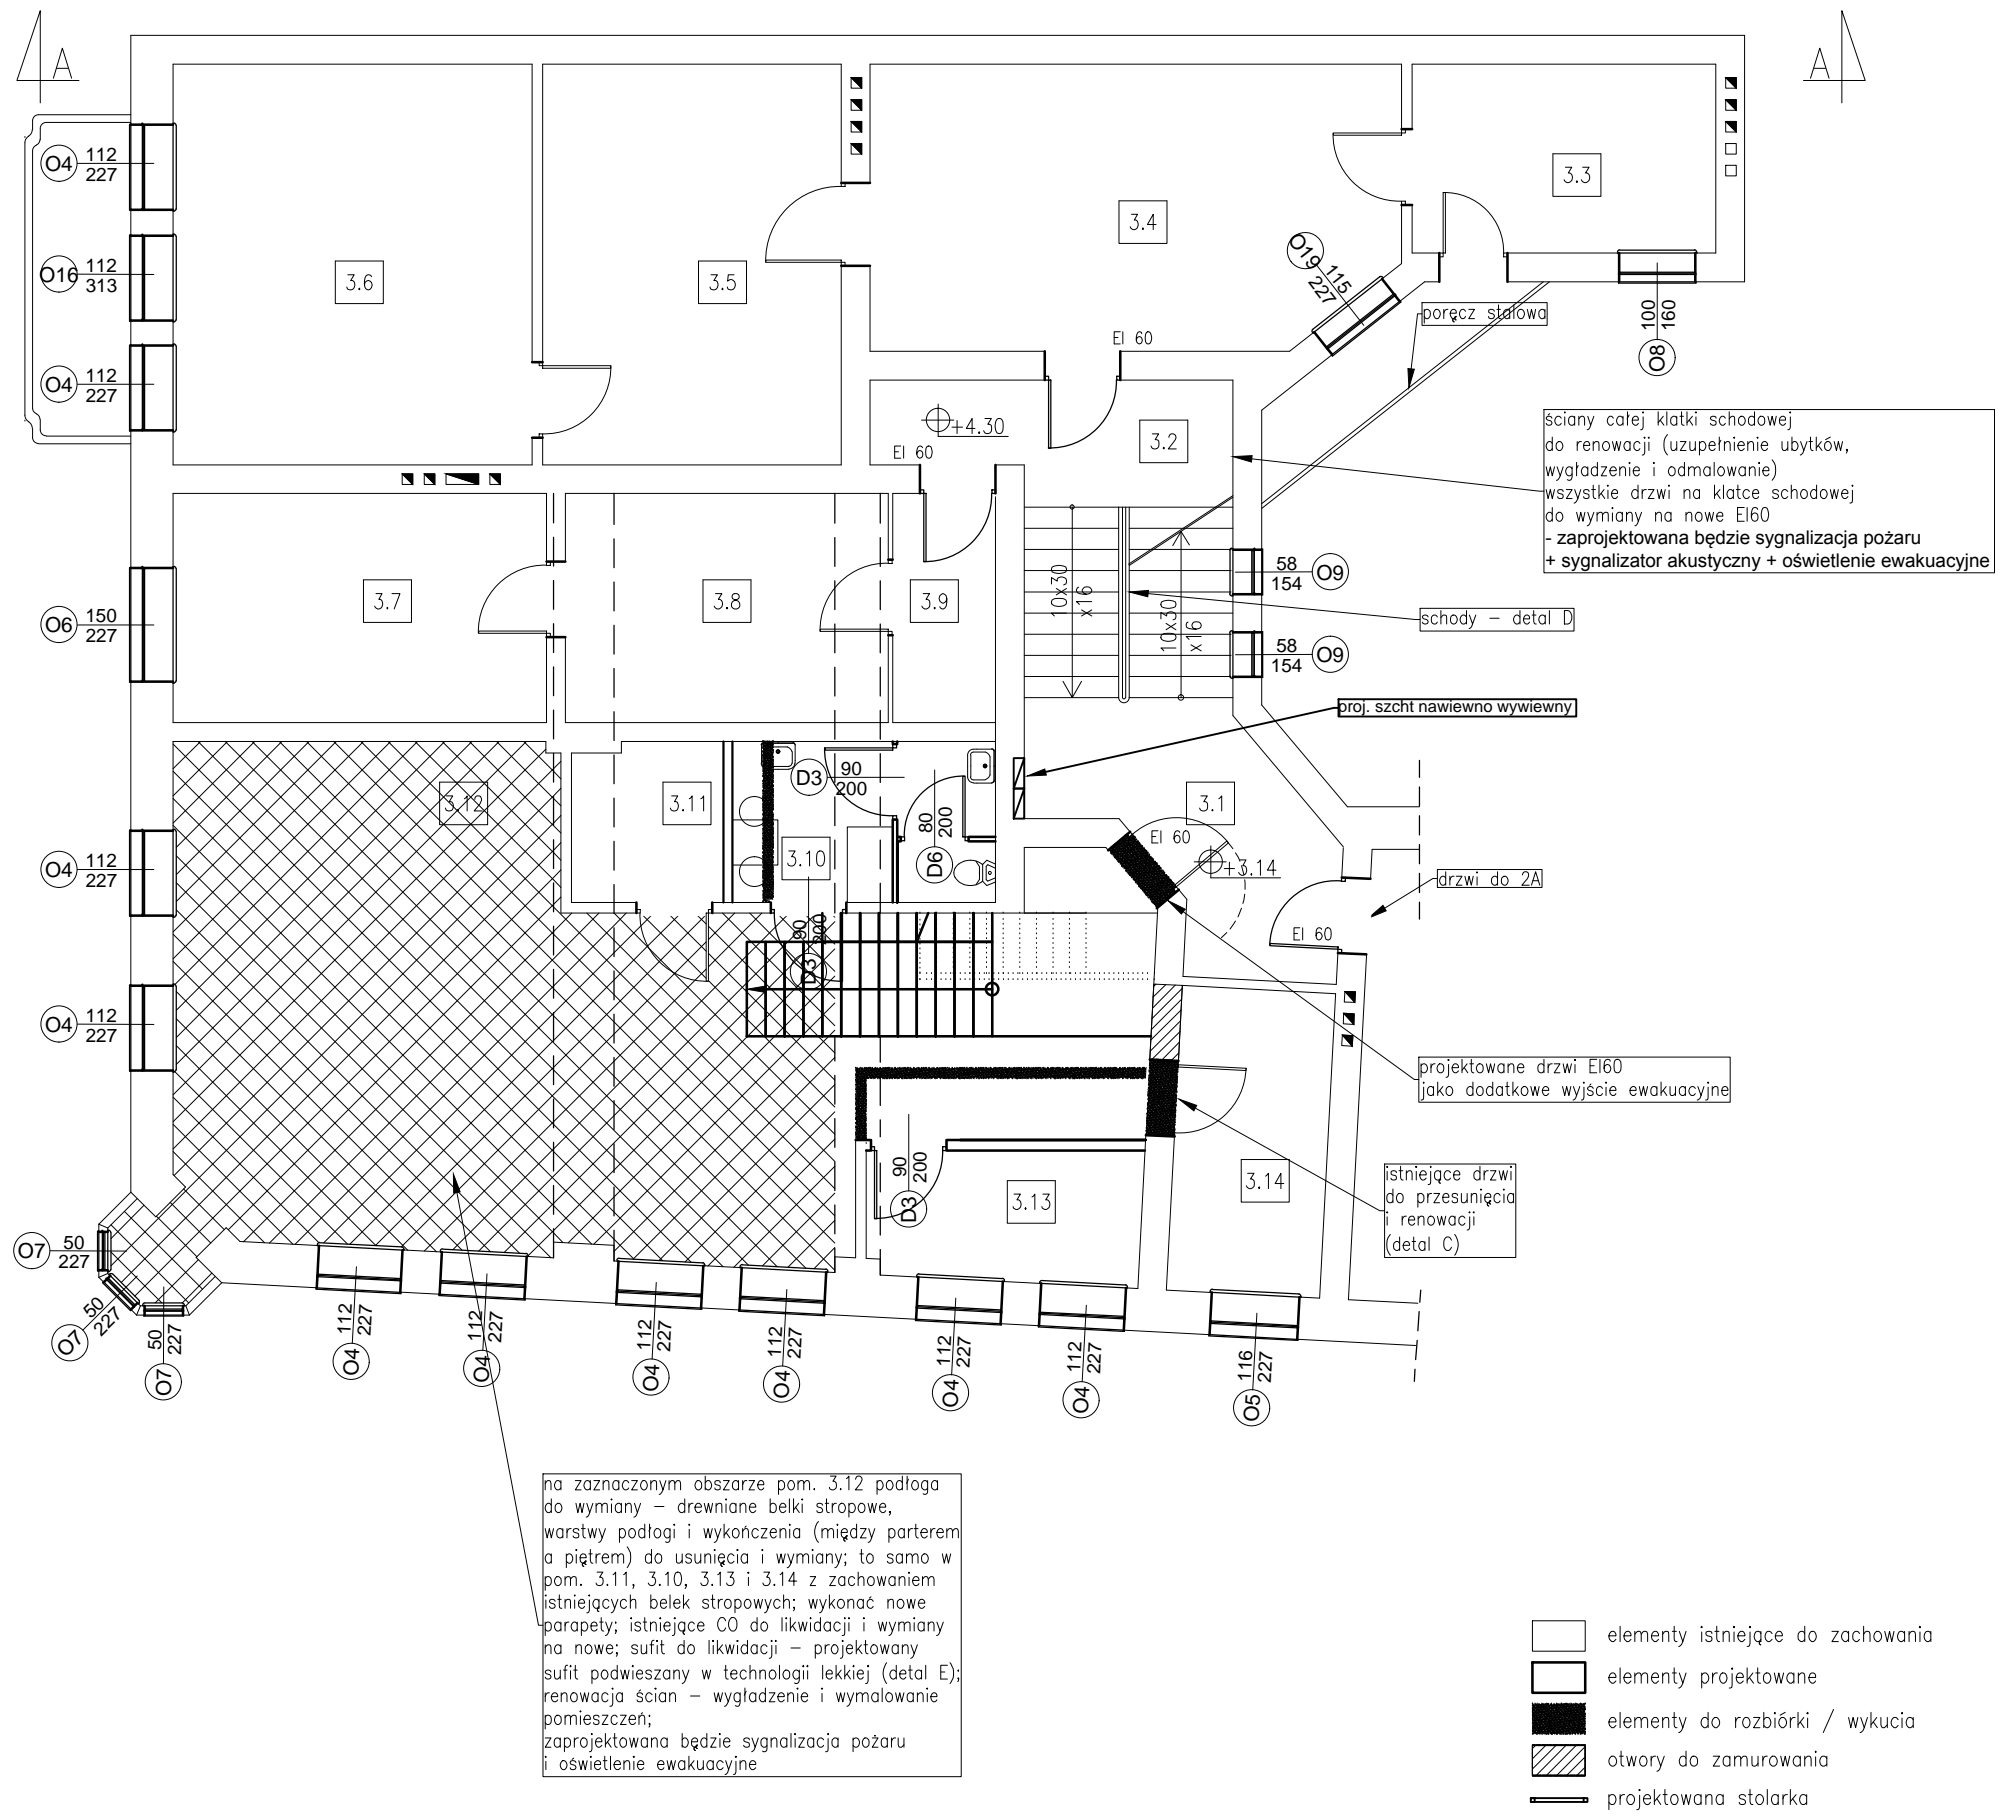

ZESTAWIENIE POMIESZCZEŃ		
NR	NAZWA POM.	POW. (m²)
3.1	KOMUNIKACJA 1	10,00
3.2	KOMUNIKACJA 2	10,25
3.3	KUCHNIA	9,60
3.4	POKÓJ	25,85
3.5	POKÓJ 2	20,94
3.6	POKÓJ 3	25,18
3.7	POKÓJ 4	14,97
3.8	KUCHNIA	12,94
3.9	HOL	4,20
3.10	POM. SOCJALNE	7,42
3.11	ARCHIWUM	4,18
3.12	CZYTEL尼亚	57,51
3.13	BIURO	6,26
3.14	BIURO 2	8,13
RAZEM – powierzchnia		217,43

ARCHITEKTURA		Skala:	Rys. nr:
Temat:		1:100	A-3
Nazwa inwestycji:			
Remont i dostosowanie do odpowiednich standardów budynku Miejskiej Biblioteki Publicznej miasto-gmina Strzelno, działka o nr			
Wykon:	Branża:	Imię i nazwisko, upr. budowlane. Podpis:	Data:
Projektant:	Architektura	mgr inż. architekt PIOTR ADAMOWSKI Upr.: PO/KK/227/2008 do projektowania w specjalności architektonicznej	15.11. 2013r.
Projektant:	Konstrukcja	mgr inż. MARCIN BARTOŚ Upr.: POM/0112/POOK/13 do projektowania bez ogr. w spec. konstr.	15.11. 2013r.
Projektant: spawdz.:	Architektura	mgr inż. architekt LESŁAW GAJDA Upr.: UAN/8346/33/88 do proj. bez ogr. w specjalności architektonicznej	15.11. 2013r.
Asystent proj.:	Architektura	mgr inż. architekt ALICJA ERDMANN	15.11. 2013r.
Projektant spawdz.:	Konstrukcja	mgr inż. MACIEJ BURGLIN Upr.: POM/0131/POOK/09 do proj. bez ogr. w specjalności drogowej	15.11. 2013r.
PRACOWNIA PROJEKTOWA I NADZÓR BUDOWLANY mgr inż. Marcin Bartoś Rychnowy 1b, 77-300 Człuchów tel. 663922034 e-mail: marcinbartos4@wp.pl			