


RZUT PODDASZA

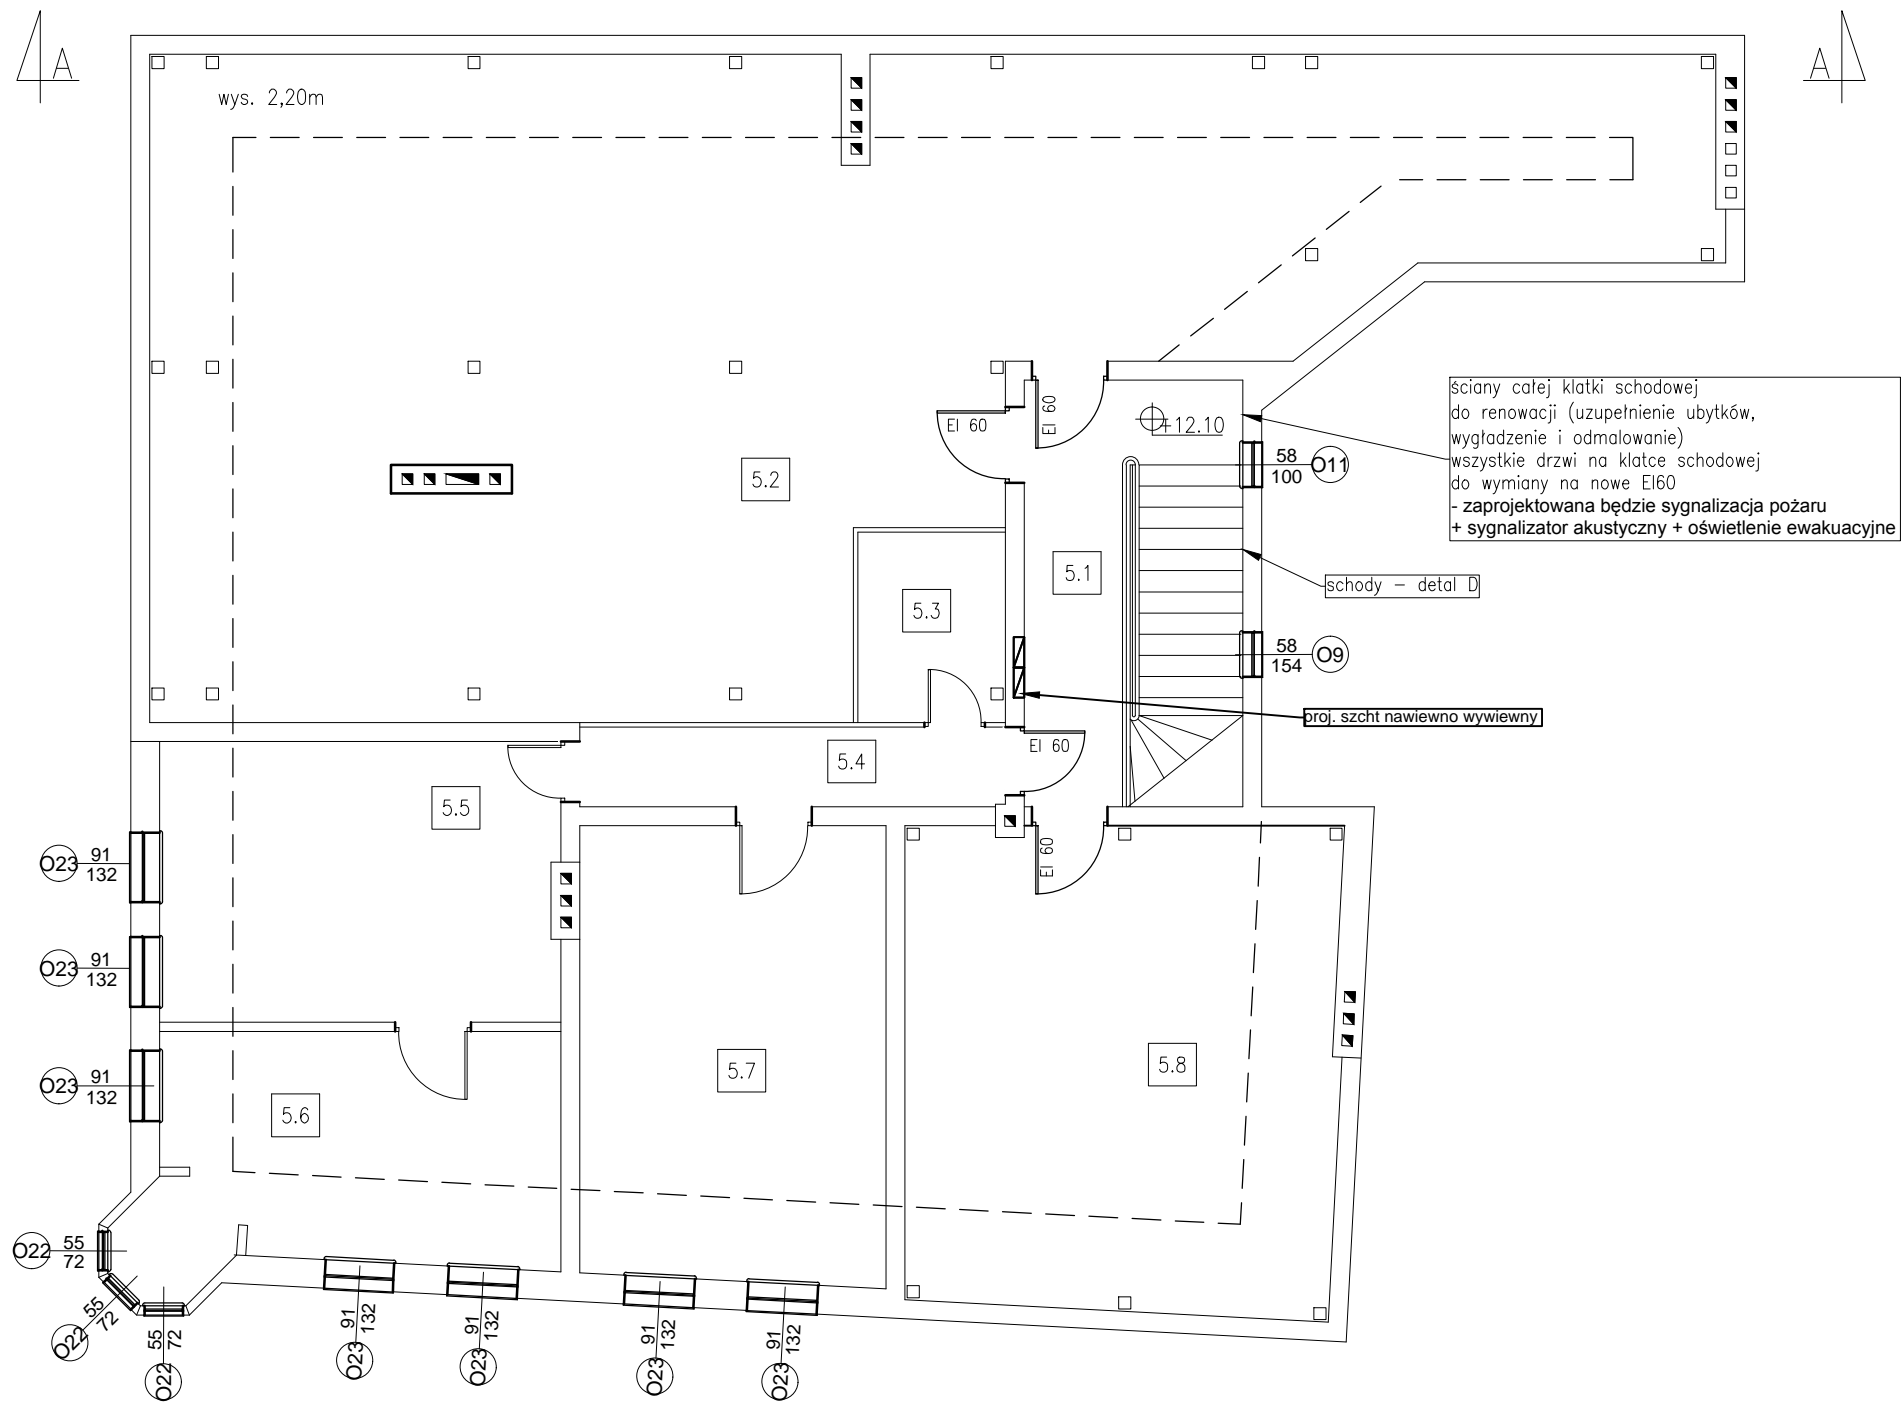

ZESTAWIENIE POMIESZCZEŃ			
NR	NAZWA POM.	POW. UŻ.(m²)	POW. (m²)
5.1	KOMUNIKACJA	9,35	9,35
5.2	STRYCH	106,58	126,38
5.3	ŁAZIENKA	4,91	4,91
5.4	KORYTARZ	5,94	5,94
5.5	POKÓJ	17,86	19,70
5.6	POKÓJ	13,36	17,34
5.7	POKÓJ	22,14	24,38
5.8	STRYCH 2	29,83	36,77
RAZEM – powierzchnia		209,97	244,77

ARCHITEKTURA		Skala:	Rys. nr:
Temat:		1:100	A-5
Nazwa inwestycji:		Remont i dostosowanie do odpowiednich standardów budynku Miejskiej Biblioteki Publicznej miasto-gmina Strzelno, działki o nr	
Wykonał:	Branża:	Imię i nazwisko, upr. budowlane. Podpis:	Data:
Projektant:	Architektura	mgr inż. architekt PIOTR ADAMOWSKI Upr.: PO/KK/227/2008 do projektowania w specjalności architektonicznej	15.11. 2013r.
Projektant:	Konstrukcja	mgr inż. MARCIN BARTOŚ Upr.: POM/0112/POOK/13 do projektowania bez ogr. w spec. konstr.	15.11. 2013r.
Projektant: spawdz.:	Architektura	mgr inż. architekt LESŁAW GAJDA Upr.: UAN/8346/33/88 do proj. bez ogr. w specjalności architektonicznej	15.11. 2013r.
Asystent proj.:	Architektura	mgr inż. architekt ALICJA ERDMANN	15.11. 2013r.
Projektant spawdz.:	Konstrukcja	mgr inż. MACIEJ BURGLIN Upr.: POM/0131/POOK/09 do proj. bez ogr. w specjalności drogowej	15.11. 2013r.
PRACOWNIA PROJEKTOWA I NADZÓR BUDOWLANY mgr inż. Marcin Bartoś Rychnowy 1b, 77-300 Człuchów tel. 663922034 e-mail: marcinbartos4@wp.pl			