


RZUT DACHU

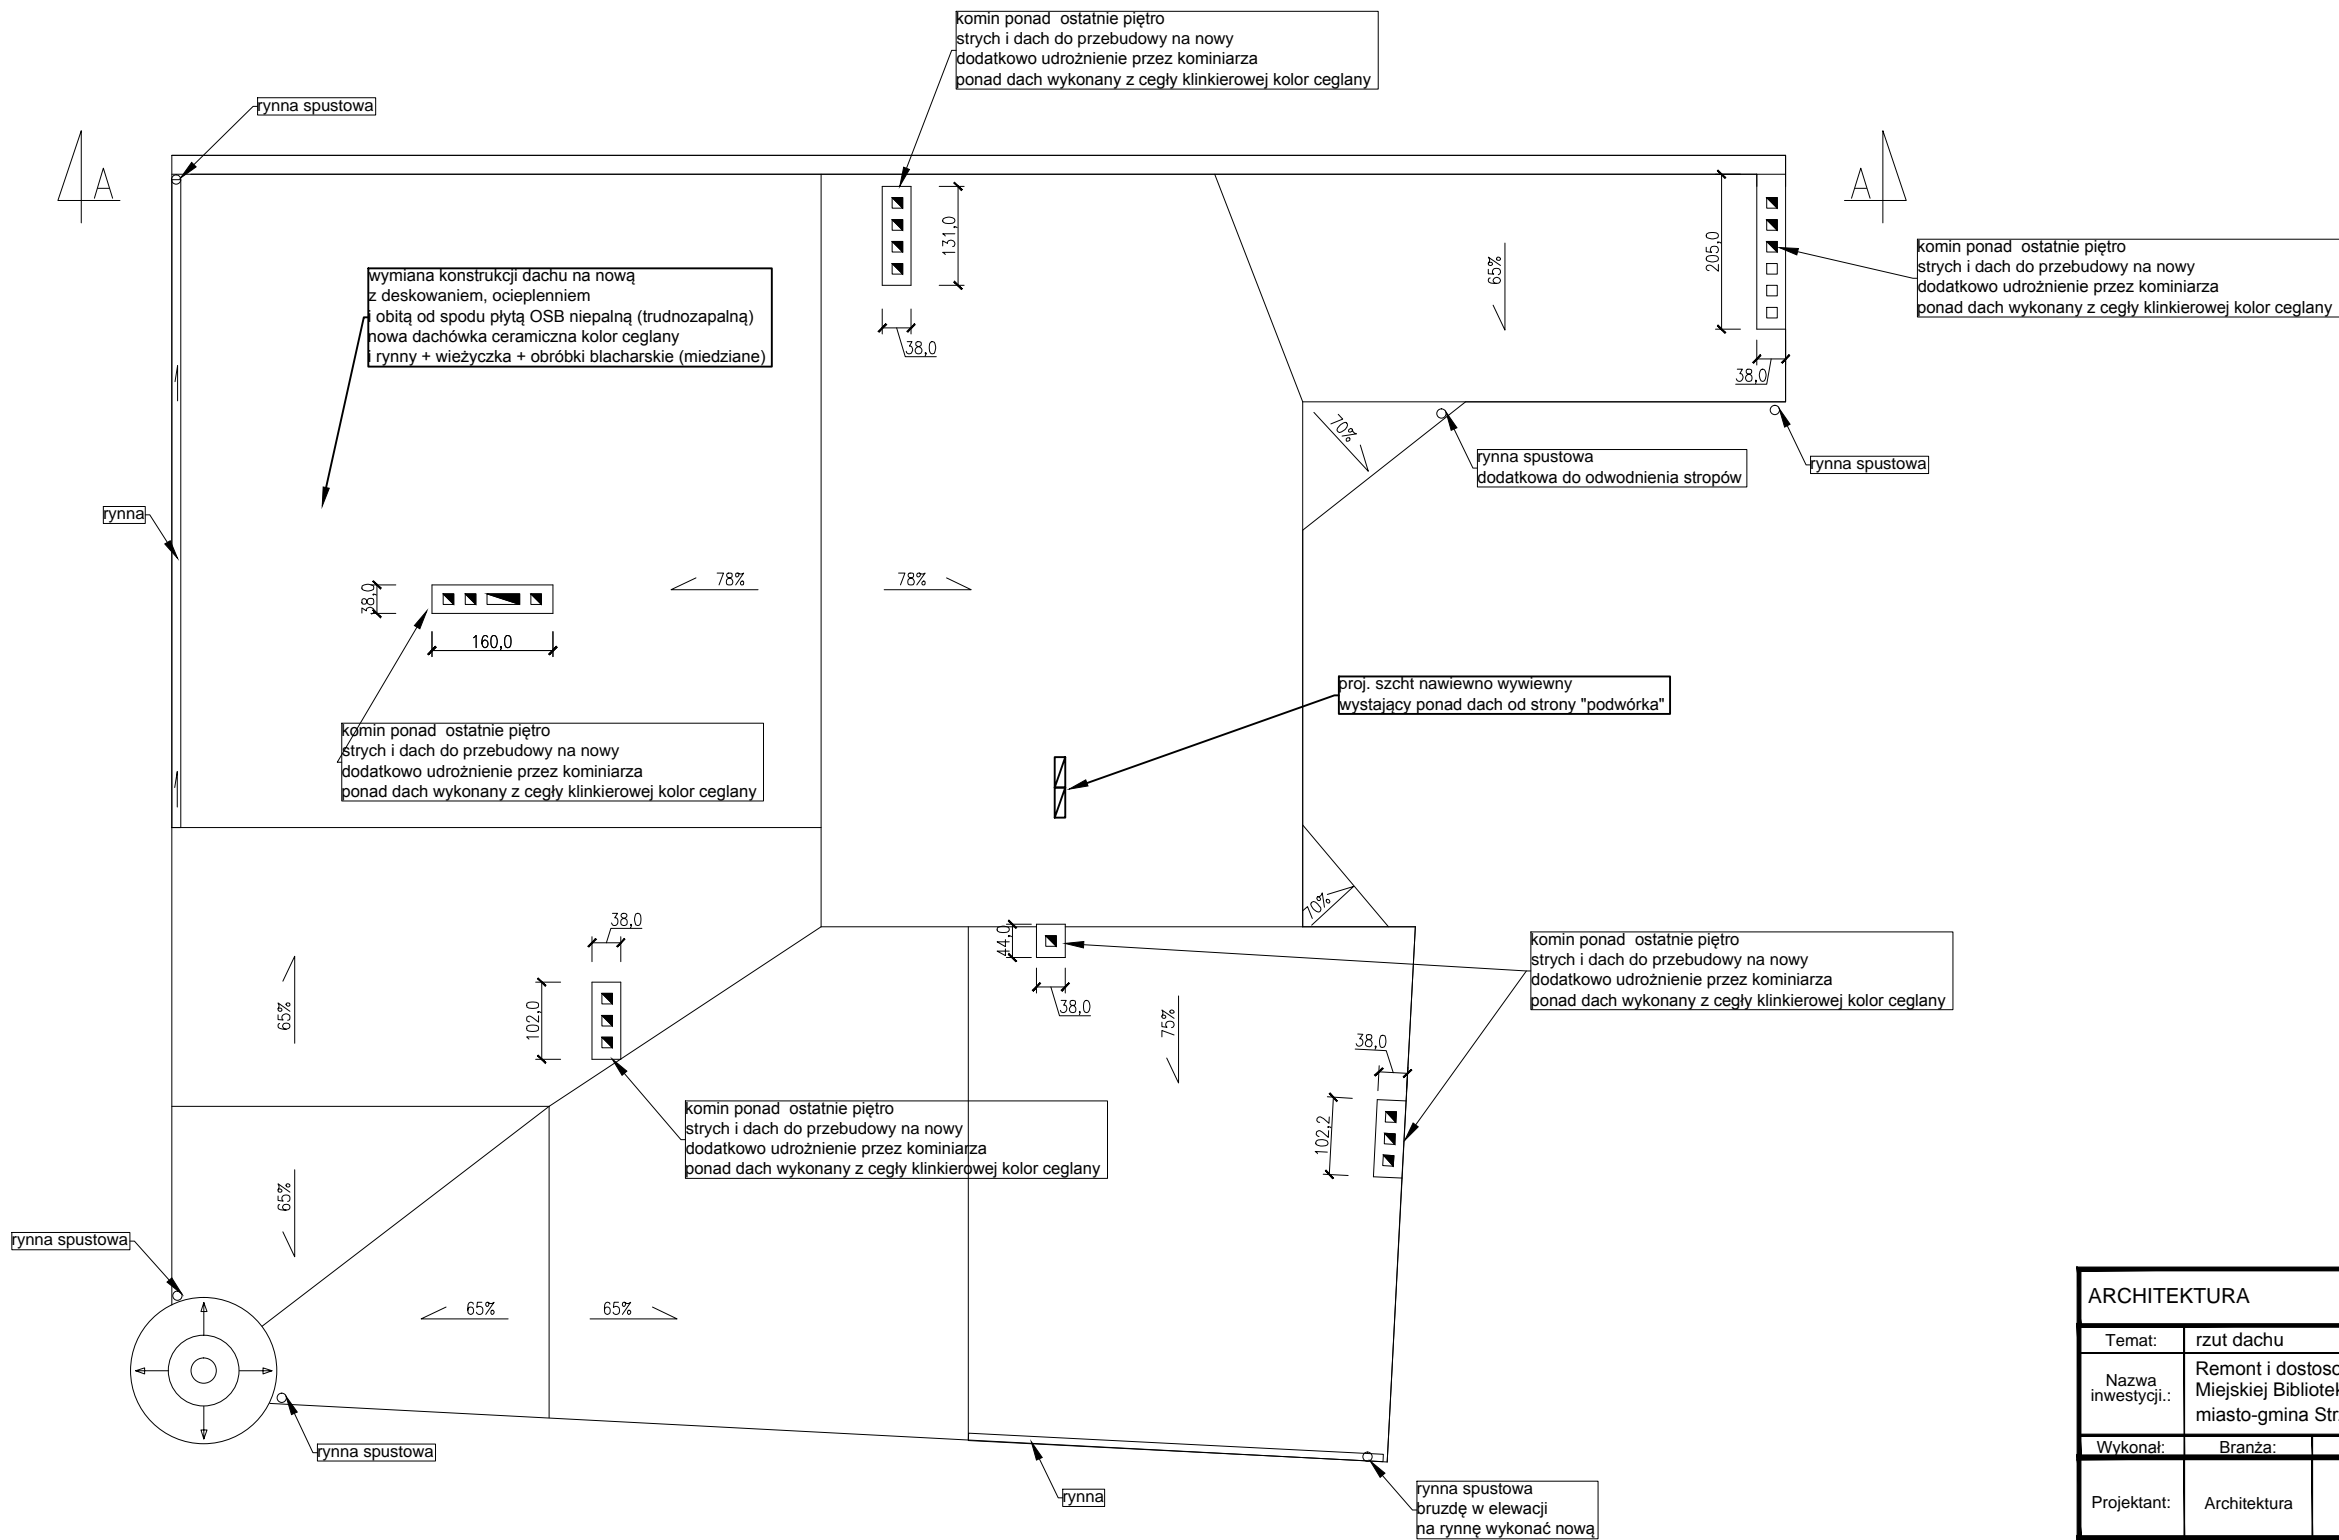

ARCHITEKTURA			Skala:	Rys. nr:
			1:100	A-6
Temat:	rzut dachu			
Nazwa inwestycji.:	Remont i dostosowanie do odpowiednich standardów budynku Miejskiej Biblioteki Publicznej miasto-gmina Strzelno, działki o nr			
Wykonał:	Branża:	Imię i nazwisko, upr. budowlane, Podpis:		Data:
Projektant:	Architektura	mgr inż. architekt PIOTR ADAMOWSKI Upr.: PO/KK/227/2008 do projektowania w specjalności architektonicznej		15.11. 2013r.
Projektant:	Konstrukcja	mgr inż. MARCIN BARTOŚ Upr.: POM/0112/POOK/13 do projektowania bez ogr. w spec. konstr.		15.11. 2013r.
Projektant: spawdz.:	Architektura	mgr inż. architekt LESŁAW GAJDA Upr.: UAN/8346/33/88 do proj. bez ogr. w specjalności architektonicznej		15.11. 2013r.
Asystent proj.:	Architektura	mgr inż. architekt ALICJA ERDMANN		15.11. 2013r.
Projektant spawdz.:	Konstrukcja	mgr inż. MACIEJ BURGLIN Upr.: POM/0131/POOK/09 do proj. bez ogr. w specjalności drogowej		15.11. 2013r.
PRACOWNIA PROJEKTOWA I NADZÓR BUDOWLANY mgr inż. Marcin Bartoś Rychnowy 1b, 77-300 Człuchów tel. 663922034 e-mail: marcinbartos4@wp.pl				