


RZUT PARTERU

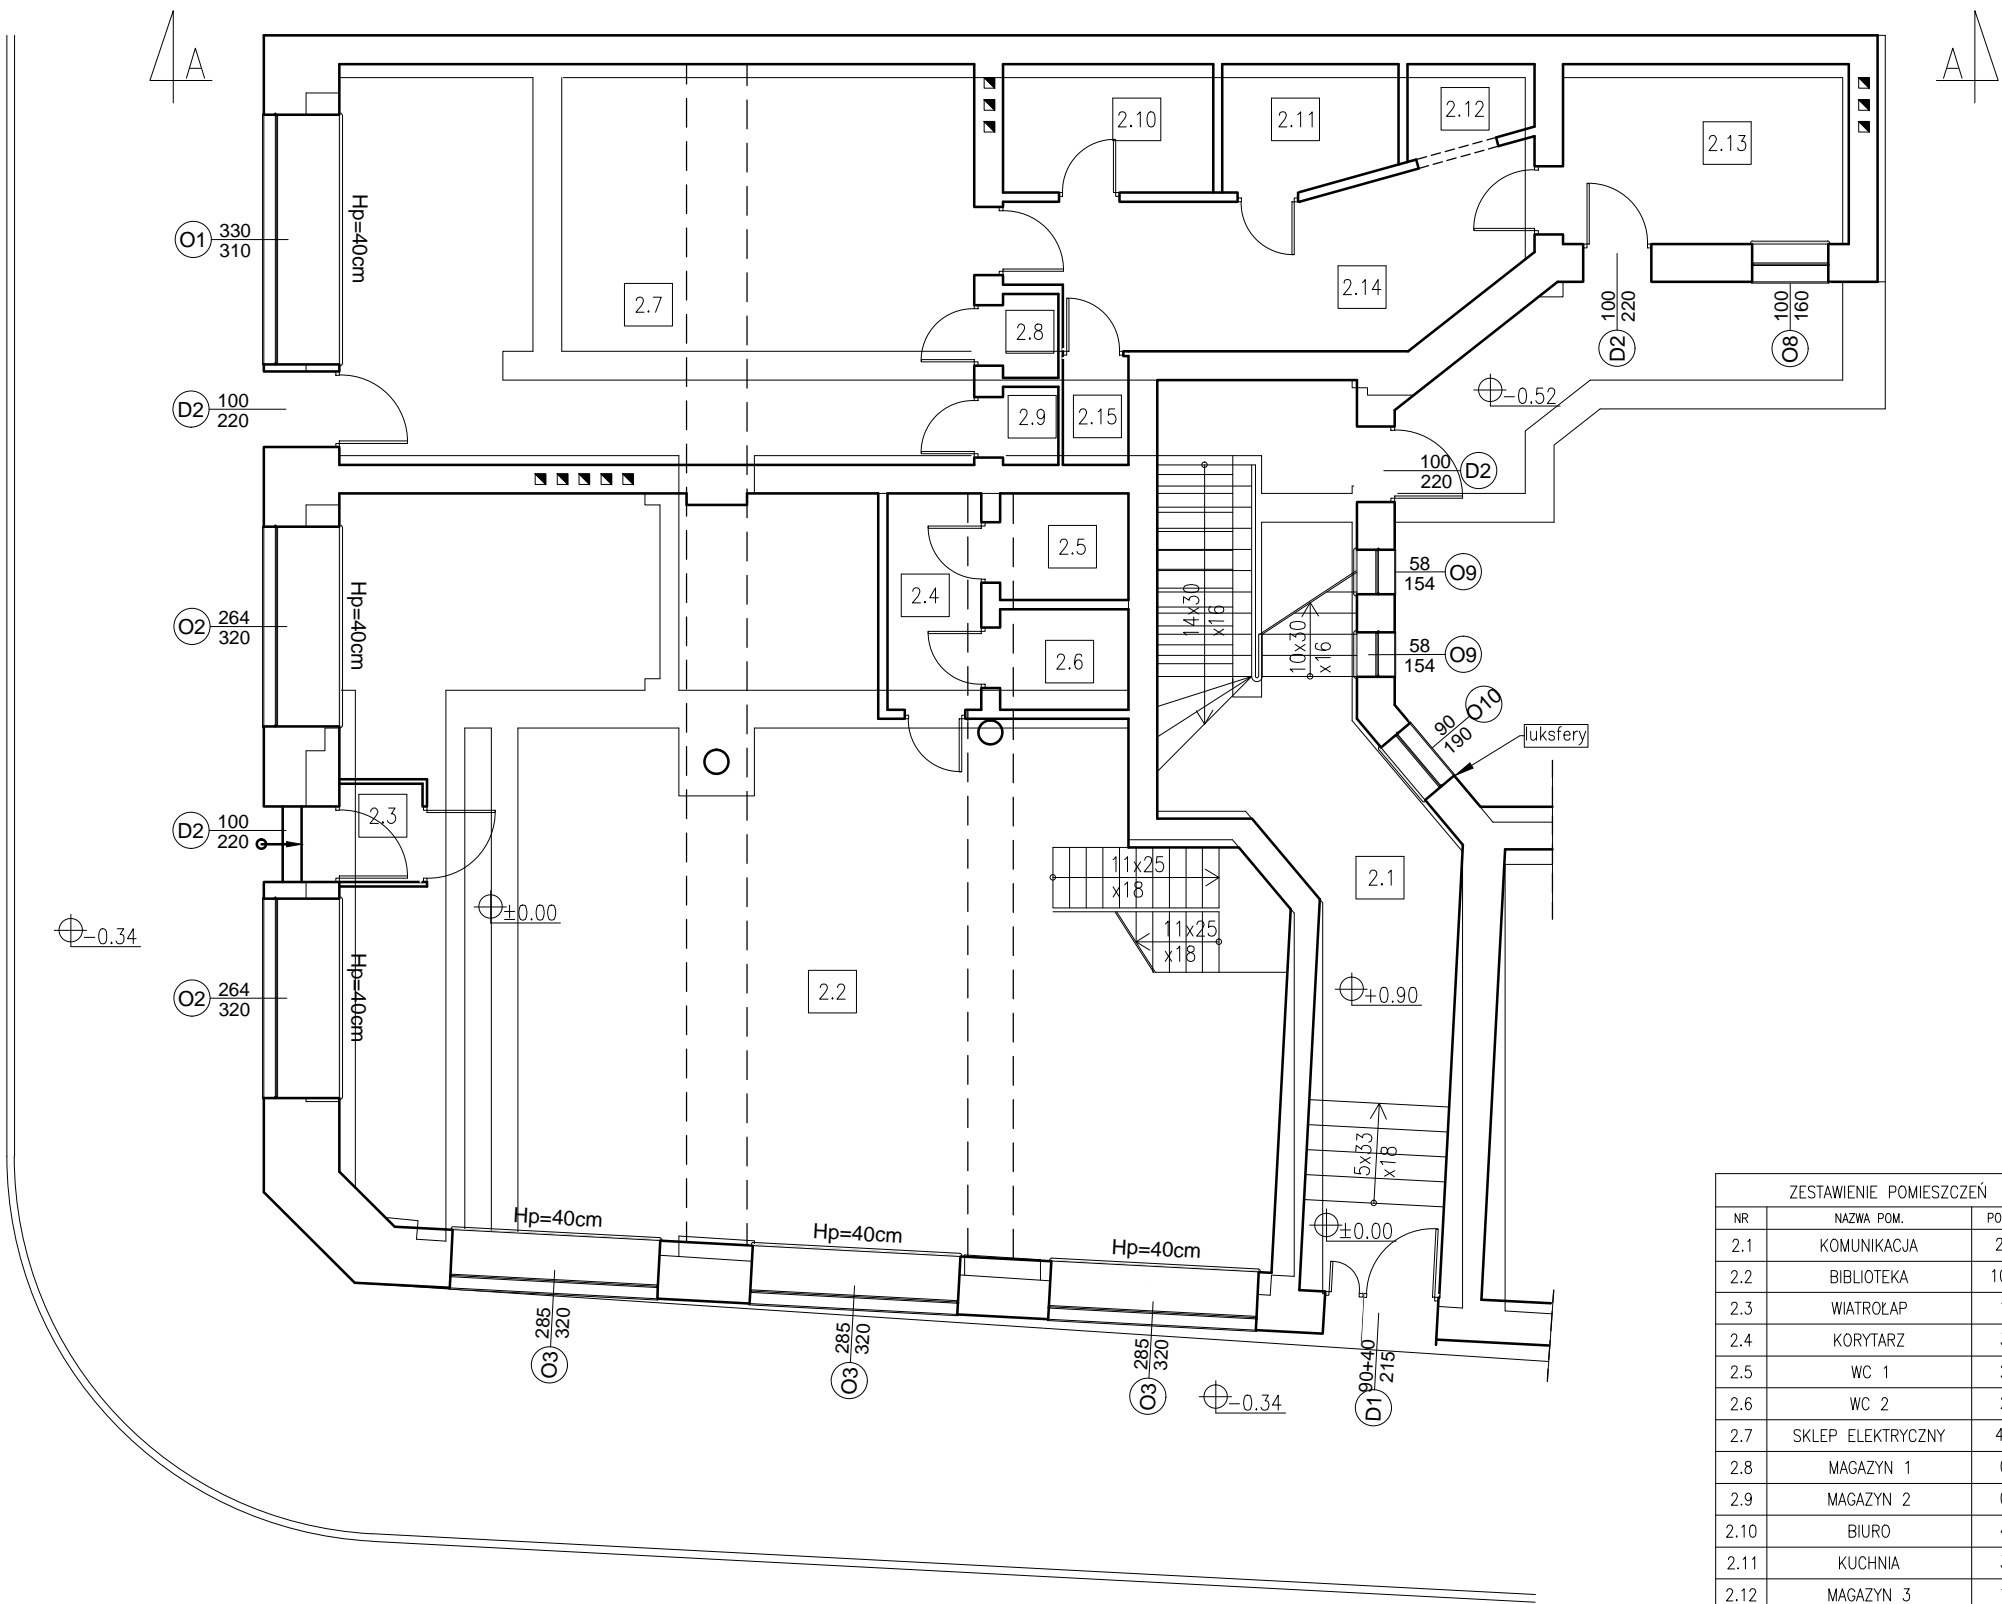

ZESTAWIENIE POMIESZCZEŃ		
NR	NAZWA POM.	POW. (m²)
2.1	KOMUNIKACJA	28,14
2.2	BIBLIOTEKA	103,30
2.3	WIATROLAP	1,43
2.4	KORYTARZ	3,55
2.5	WC 1	2,20
2.6	WC 2	2,20
2.7	SKLEP ELEKTRYCZNY	44,52
2.8	MAGAZYN 1	0,80
2.9	MAGAZYN 2	0,80
2.10	BIURO	4,73
2.11	KUCHNIA	3,72
2.12	MAGAZYN 3	1,80
2.13	MAGAZYN 4	9,00
2.14	KOMUNIKACJA	13,45
2.15	WC	1,26
RAZEM – powierzchnia		140,82

SUFIT W BIBLIOTECE



SCHODY W BIBLIOTECE PROWADZĄCE DO CZYTELNI NA PIĘTRO



ARCHITEKTURA		Skala:	Rys. nr:
Temat:		1:100	I-2
Nazwa inwestycji:		Remont i dostosowanie do odpowiednich standardów budynku Miejskiej Biblioteki Publicznej miasto-gmina Strzelno, działki o nr	
Wykonał:	Branża:	Imię i nazwisko, upr. budowlane. Podpis:	Data:
Projektant:	Architektura	mgr inż. architekt PIOTR ADAMOWSKI Upr.: PO/KK/227/2008 do projektowania w specjalności architektonicznej	15.11. 2013r.
Projektant:	Konstrukcja	mgr inż. MARCIN BARTOŚ Upr.: POM/0112/POOK/13 do projektowania bez ogr. w spec. konstr.	15.11. 2013r.
Projektant: spawdz.:	Architektura	mgr inż. architekt LESŁAW GAJDA Upr.: UAN/8346/33/88 do proj. bez ogr. w specjalności architektonicznej	15.11. 2013r.
Asystent proj.:	Architektura	mgr inż. architekt ALICJA ERDMANN	15.11. 2013r.
Projektant spawdz.:	Konstrukcja	mgr inż. MACIEJ BURGLIN Upr.: POM/0131/POOK/09 do proj. bez ogr. w specjalności drogowej	15.11. 2013r.
PRACOWNIA PROJEKTOWA I NADZÓR BUDOWLANY mgr inż. Marcin Bartoś Rychnowy 1b, 77-300 Człuchów tel. 663922034 e-mail: marcinbartos4@wp.pl			