


RZUT II PIĘTRA

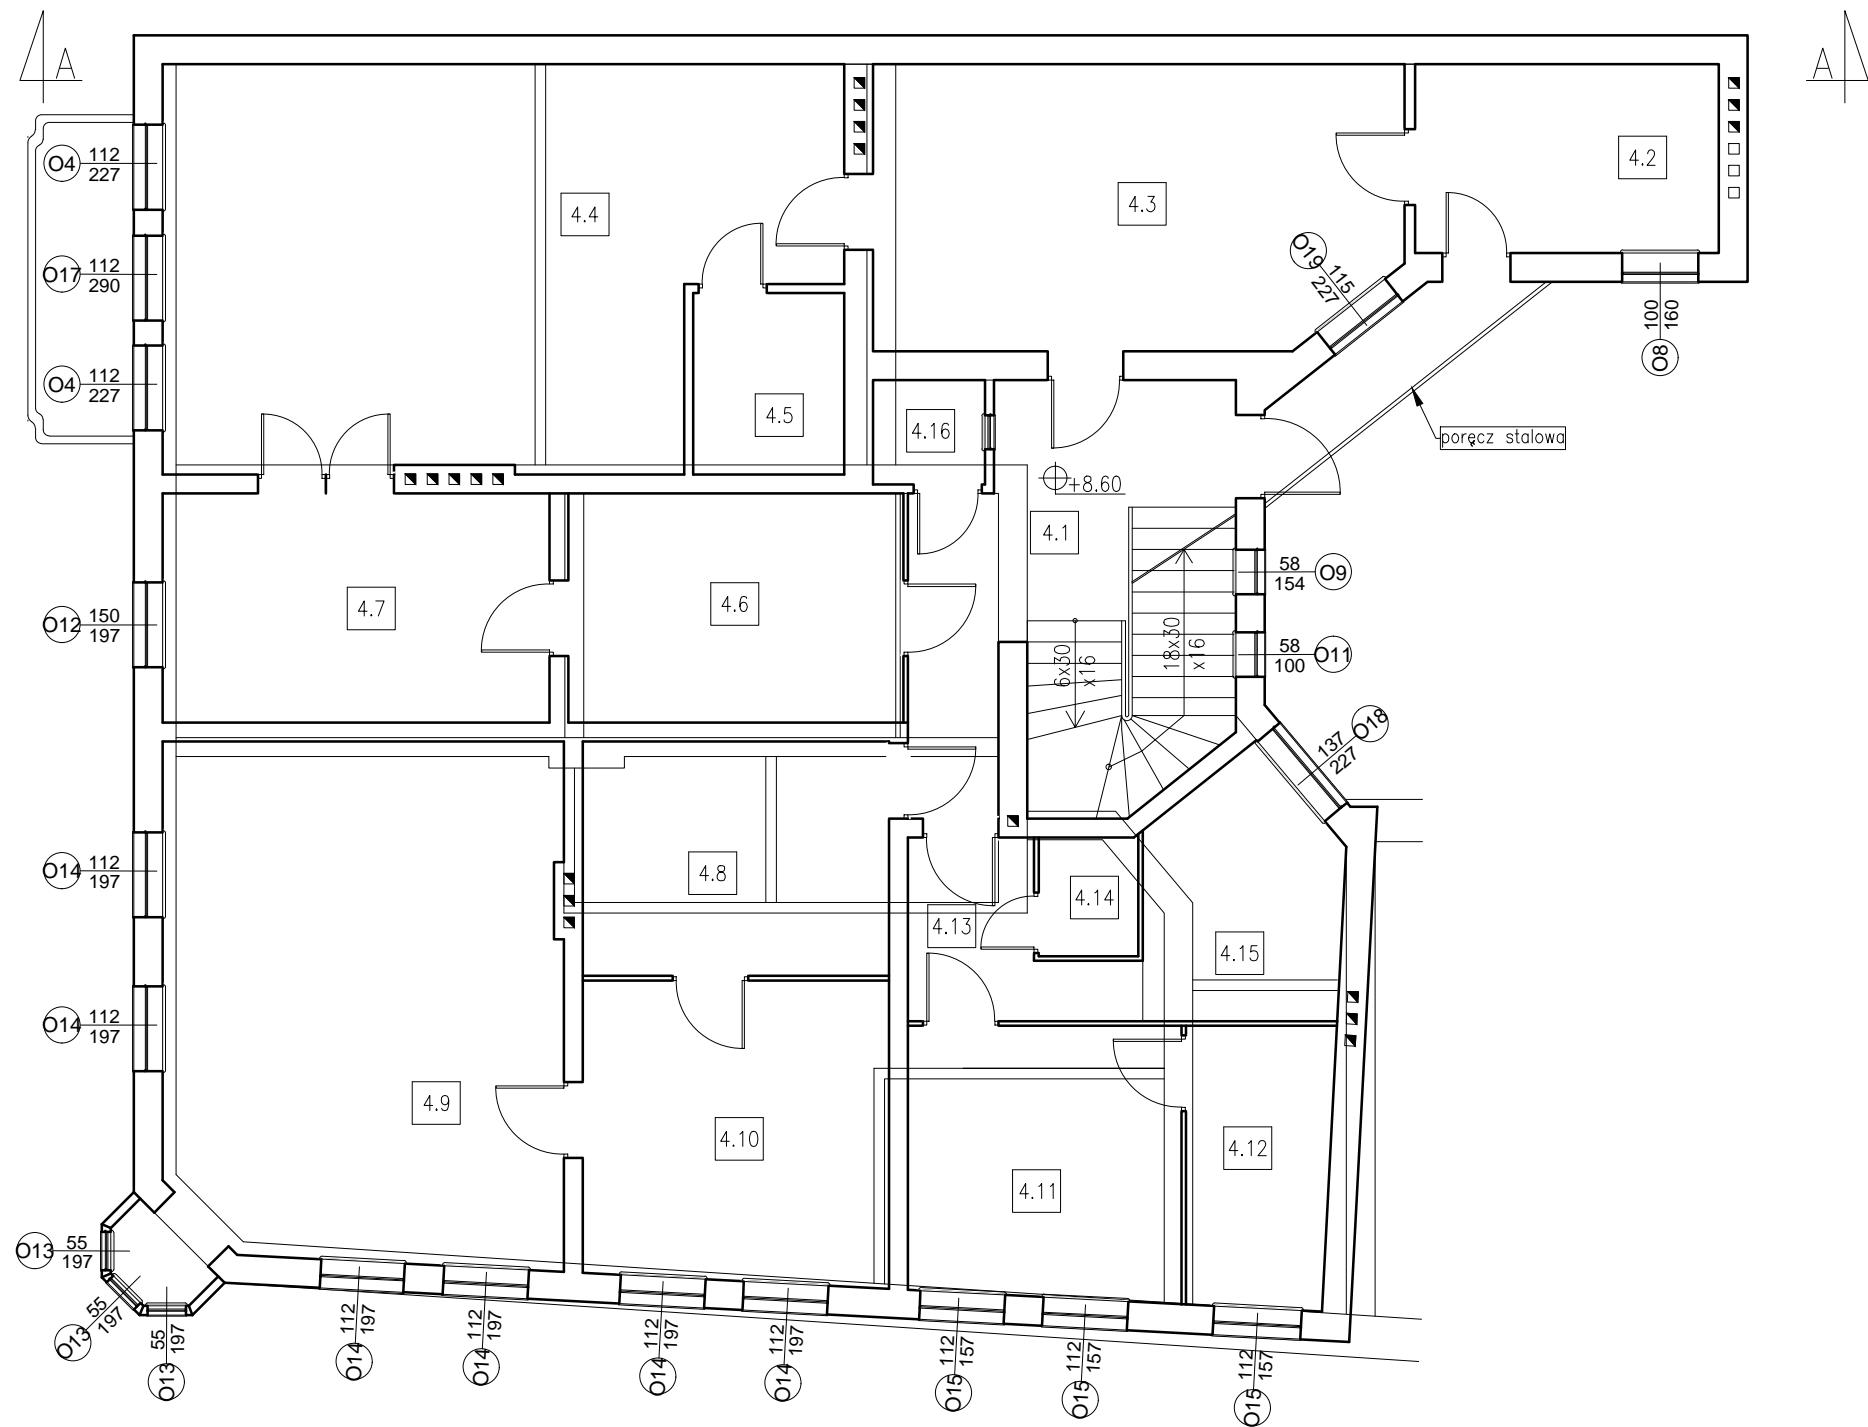

ZESTAWIENIE POMIESZCZEŃ		
NR	NAZWA POM.	POW. (m²)
4.1	KOMUNIKACJA	13,11
4.2	KUCHNIA	10,05
4.3	POKÓJ	25,85
4.4	POKÓJ	43,63
4.5	ŁAZIENKA	4,80
4.6	KUCHNIA	13,42
4.7	POKÓJ	15,51
4.8	KUCHNIA	12,55
4.9	POKÓJ	37,67
4.10	POKÓJ	16,09
4.11	POKÓJ	12,94
4.12	POKÓJ	7,09
4.13	KORYTARZ	5,21
4.14	ŁAZIENKA	2,07
4.15	KUCHNIA	8,13
4.16	WC	2,04
RAZEM – powierzchnia		110,86

ARCHITEKTURA		Skala:	Rys. nr:
Temat:		1:100	I-4
Nazwa inwestycji:		Remont i dostosowanie do odpowiednich standardów budynku Miejskiej Biblioteki Publicznej miasto-gmina Strzelno, działki o nr	
Wykonał:	Branża:	Imię i nazwisko, upr. budowlane. Podpis:	Data:
Projektant:	Architektura	mgr inż. architekt PIOTR ADAMOWSKI Upr.: PO/KK/227/2008 do projektowania w specjalności architektonicznej	15.11. 2013r.
Projektant:	Konstrukcja	mgr inż. MARCIN BARTOŚ Upr.: POM/0112/POOK/13 do projektowania bez ogr. w spec. konstr.	15.11. 2013r.
Projektant: spawdz.:	Architektura	mgr inż. architekt LESŁAW GAJDA Upr.: UAN/8346/33/88 do proj. bez ogr. w specjalności architektonicznej	15.11. 2013r.
Asystent proj.:	Architektura	mgr inż. architekt ALICJA ERDMANN	15.11. 2013r.
Projektant spawdz.:	Konstrukcja	mgr inż. MACIEJ BURGLIN Upr.: POM/0131/POOK/09 do proj. bez ogr. w specjalności drogowej	15.11. 2013r.
PRACOWNIA PROJEKTOWA I NADZÓR BUDOWLANY mgr inż. Marcin Bartoś Rychnowy 1b, 77-300 Człuchów tel. 663922034 e-mail: marcinbartos4@wp.pl			