


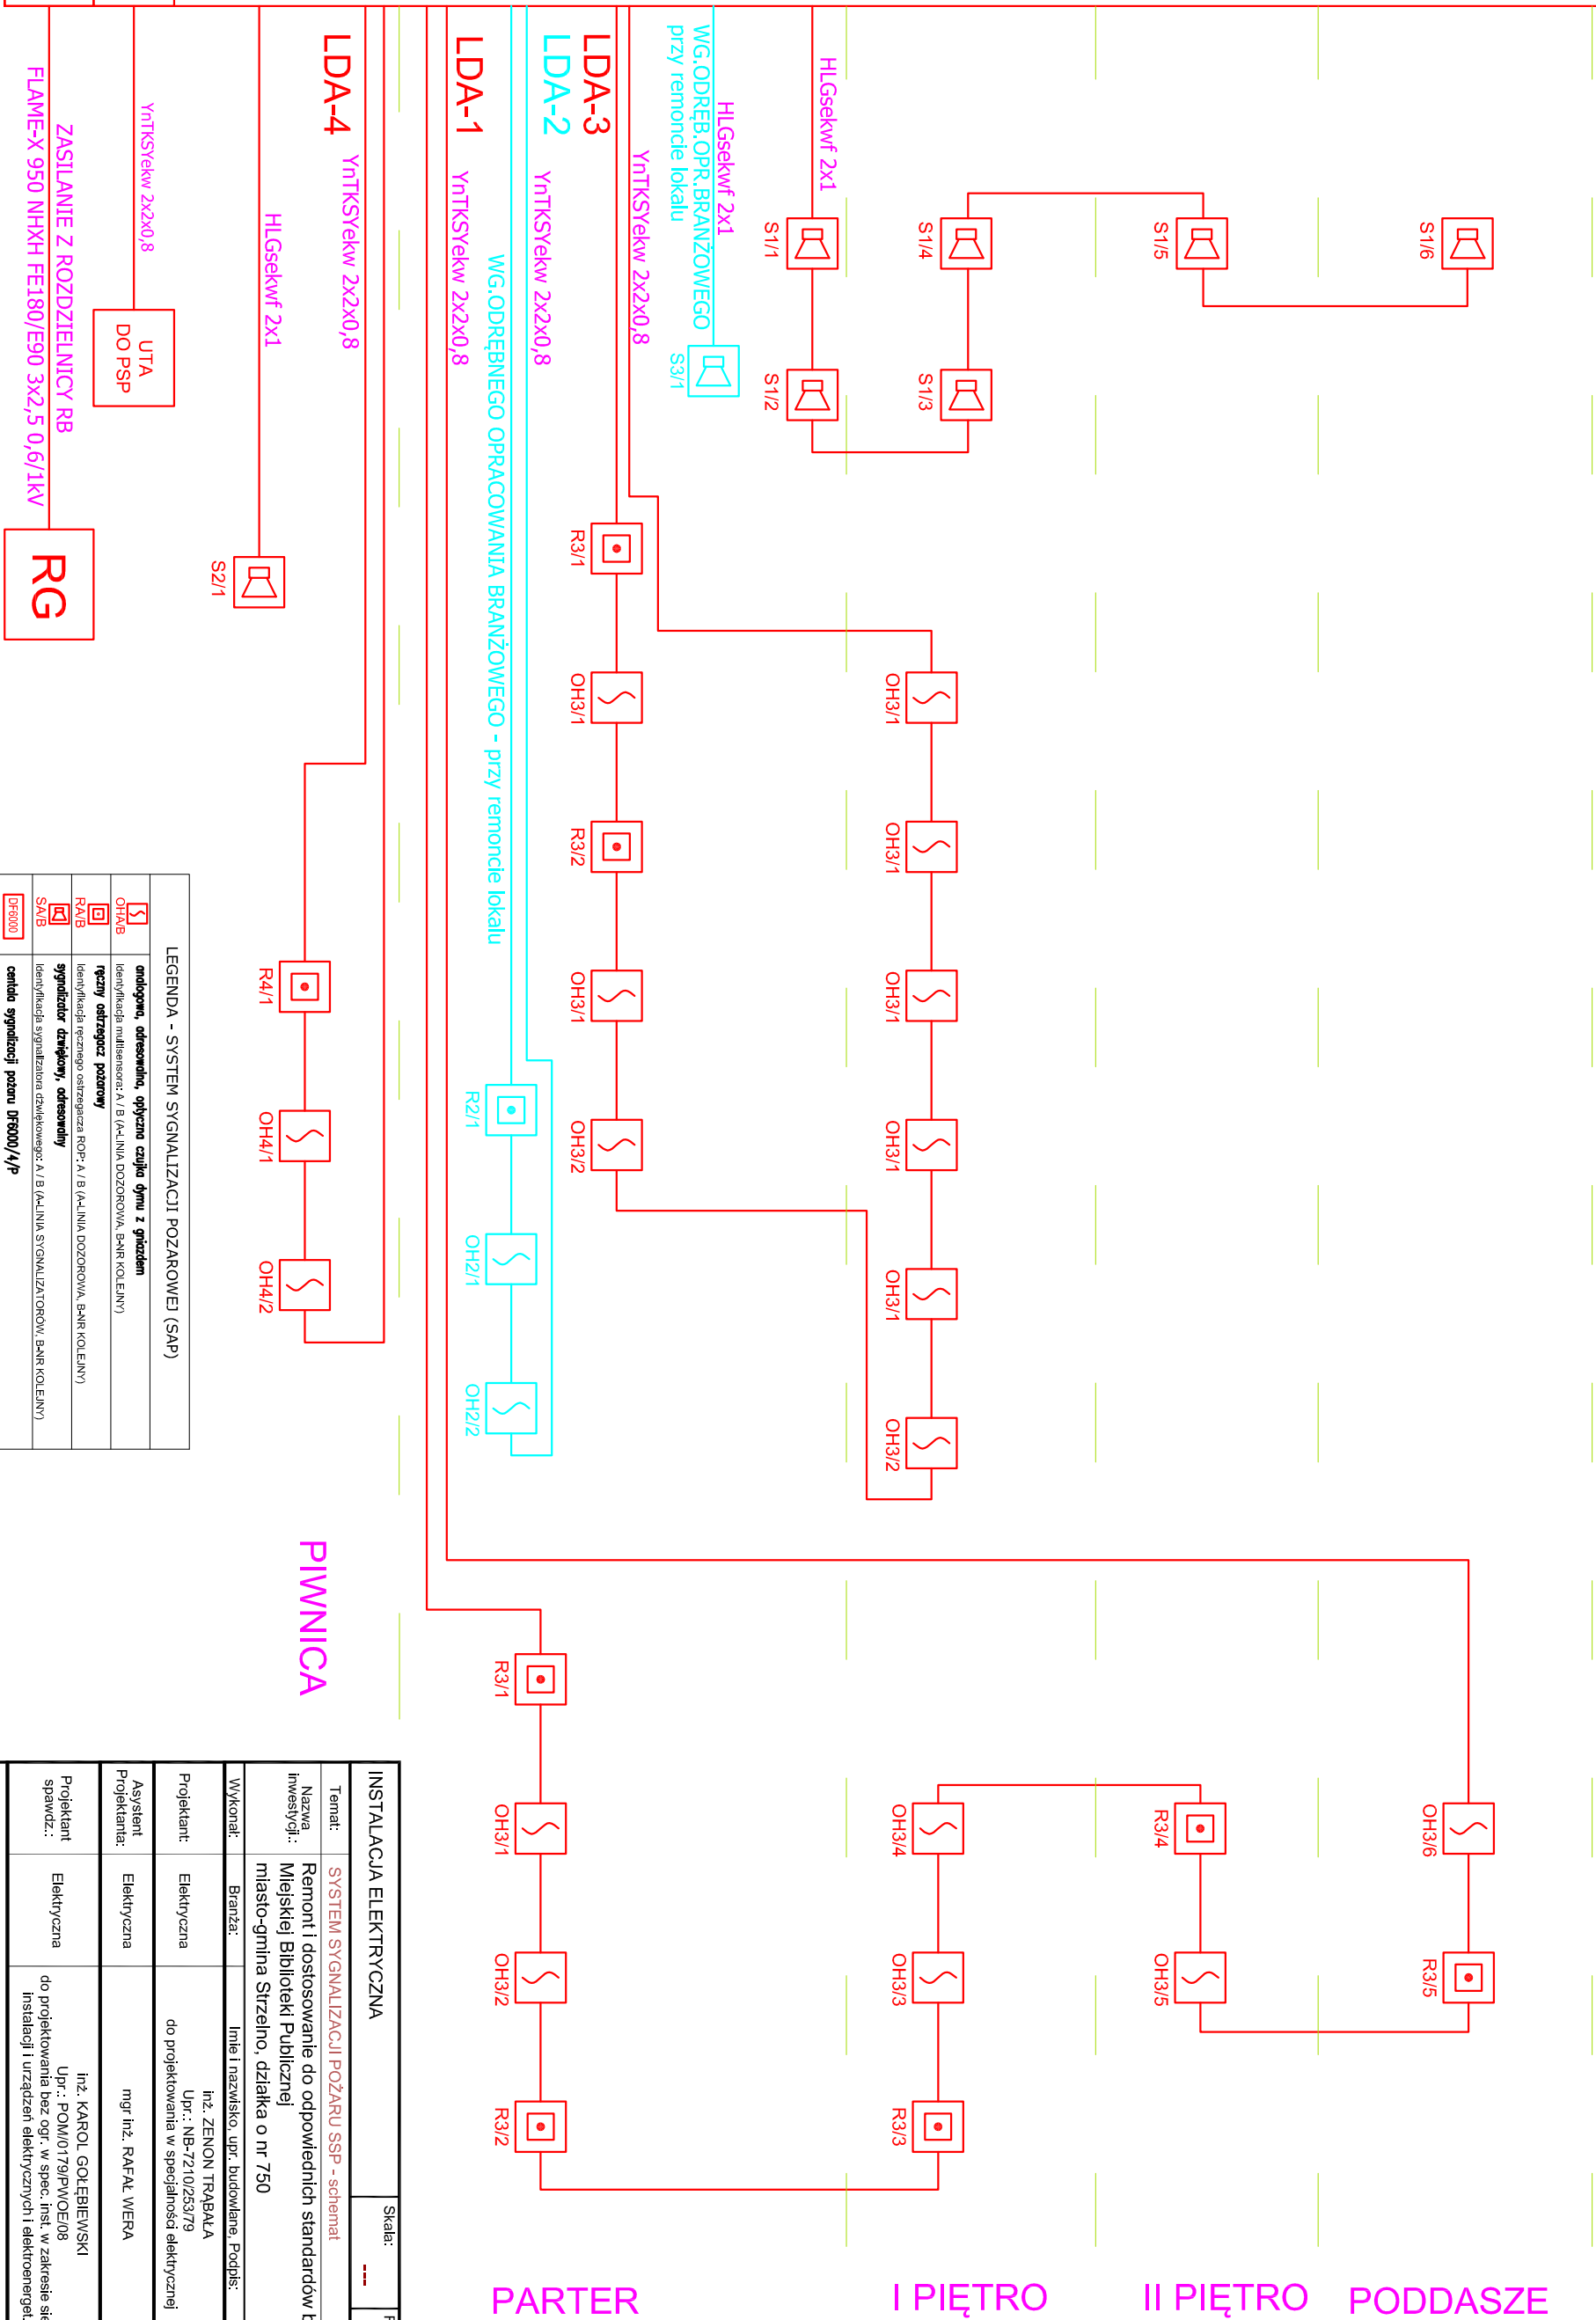


CENTRALA SYGNALIZACJI POŻARU MIN. 4 PĘTLOWA ZE ZINTEGROWANĄ DRUKARKĄ I MODEMEM GSM DO POWIADAMIANIA OBSŁUGI



| LEGENDA - SYSTEM SYGNALIZACJI POŻAROWEJ (SAP) | |
|---|--|
|  | omłodnoga, odresowdnia, opłkczna czujlka dymu z gładzdem |
| OTAB | Ideonhkaap mullsenora: A / B (A-INLIA DOZROWIA, B-AR KOLEJNY) |
| RAIB | ięczny ostrzegacz pożarowy |
|  | Ideonhkaap rieżnogo ostrzegacza ROP: A / B (A-INLIA DOZROWIA, B-AR KOLEJNY) |
| SAB | sygnalizator dźwiękowy, odresowdnia |
|  | Ideonhkaap sygnalizatora dzwlnkowego: A / B (A-INLIA SYGNALIZATORÓW, B-AR KOLEJNY) |
| DFB000 | czuślka sygnalizacji potaru DFB000/4/P |

| | | | |
|--|---|--|--------------------------|
| INSTALACJA ELEKTRYCZNA | | Skala: --- | Rys. nr.: E-14 |
| Temat: | SYSTEM SYGNALIZACJI POŻARU SSP - schemat | | |
| Nazwa Inwestycji: | Remont i dostosowanie do odpowiednich standardów budynku Miejskiej Biblioteki Publicznej miasto-gmina Strzelno, działka o nr 750 | | |
| Wykonat: | Branża: | Imię i nazwisko, upr. budowlane, Podpis: | Data: |
| Projektant: | Elektryczna | inż. ZENON TRABAŁA Up.: NB-7210/253/79 do projektowania w specjalności elektrycznej | 18.02. 2014r. |
| Asystent Projektanta: | Elektryczna | mgr inż. RAFAŁ WERA | 18.02. 2014r. |
| Projektant spawcz.: | Elektryczna | inż. KAROL GOŁĘBIEWSKI Up.: POM/0179/PWO/E08 do projektowania bez ogr. w spec. inst. w zakresie specj. instalacji i urządzeń elektrycznych i elektroenerget. | 18.02. 2014r. |
| PRACOWNIA PROJEKTOWA I NADZÓR BUDOWLANY mgr inż. Marcin Bartos Rychnowy 1b, 77-300 Człuchów tel. 663922034 e-mail: marchbartos4@wp.pl | | | |