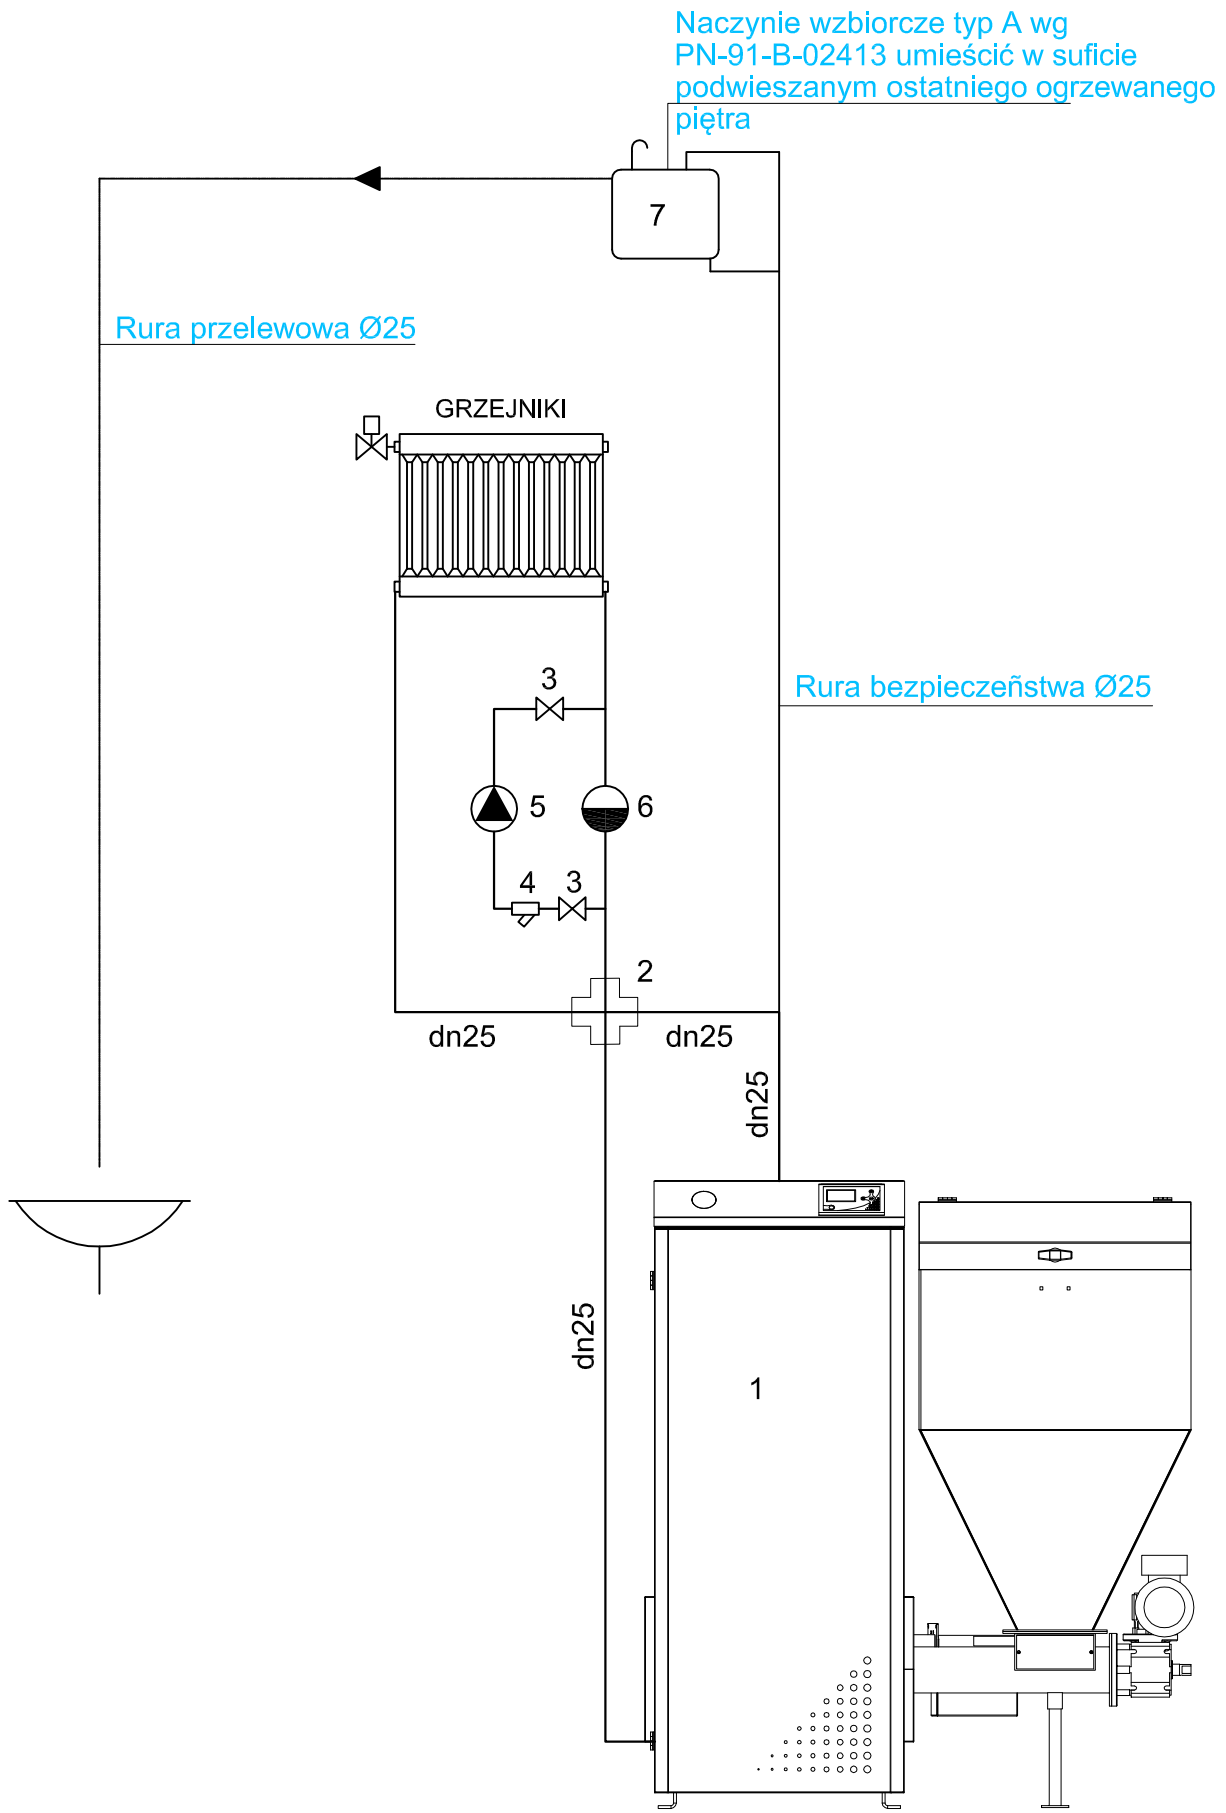

Lp	Nazwa
1	Kocioł na opał stały z podajnikiem 16kW
2	Zawór czterodrogowy dn25
3	Zawór odcinający dn25
4	Filtr dn25
5	Pompa Grundfos Alpha2 25-60
6	Zawór różnicowy dn25
7	Naczynie wzbiorcze typ A poj. całkowita 25dm3 poj. użytkowa 21dm3

ARCHITEKTURA		Skala: -	Rys. nr: S10
Temat:	SCHEMAT PODŁĄCZENIA KOTŁA		
Nazwa inwestycji.:	Remont i dostosowanie do odpowiednich standardów budynku Miejskiej Biblioteki Publicznej miasto-gmina Strzelno, działki o nr 715		
Wykonał:	Branża:	Imie i nazwisko, upr. budowlane, Podpis:	Data:
Projektant:	Sanitarna	mgr inż. JAKUB GORLIK Upr.: POM/0052/PWOS/10 do projektowania w spec. sanitarnej	31.10. 2013r.
Projektant: spawdz.:	Sanitarna	mgr inż. ANNA ROMAN -PIOTROWSKA Upr.: POM/0164/POOS/06 do projektowania w spec. sanitarnej	31.10. 2013r.

PRACOWNIA PROJEKTOWA I NADZÓR BUDOWLANY
mgr inż. Marcin Bartoś
Rychnowy 1b, 77-300 Człuchów
tel. 663922034 e-mail: marcinbartos4@wp.pl