



PRZEKRÓJ KONSTRUKCYJNY

POŁĄCZENIE JEDZNI DROGI KRAJOWEJ Z JEZDNIĄ UL. ŚW. ANNY

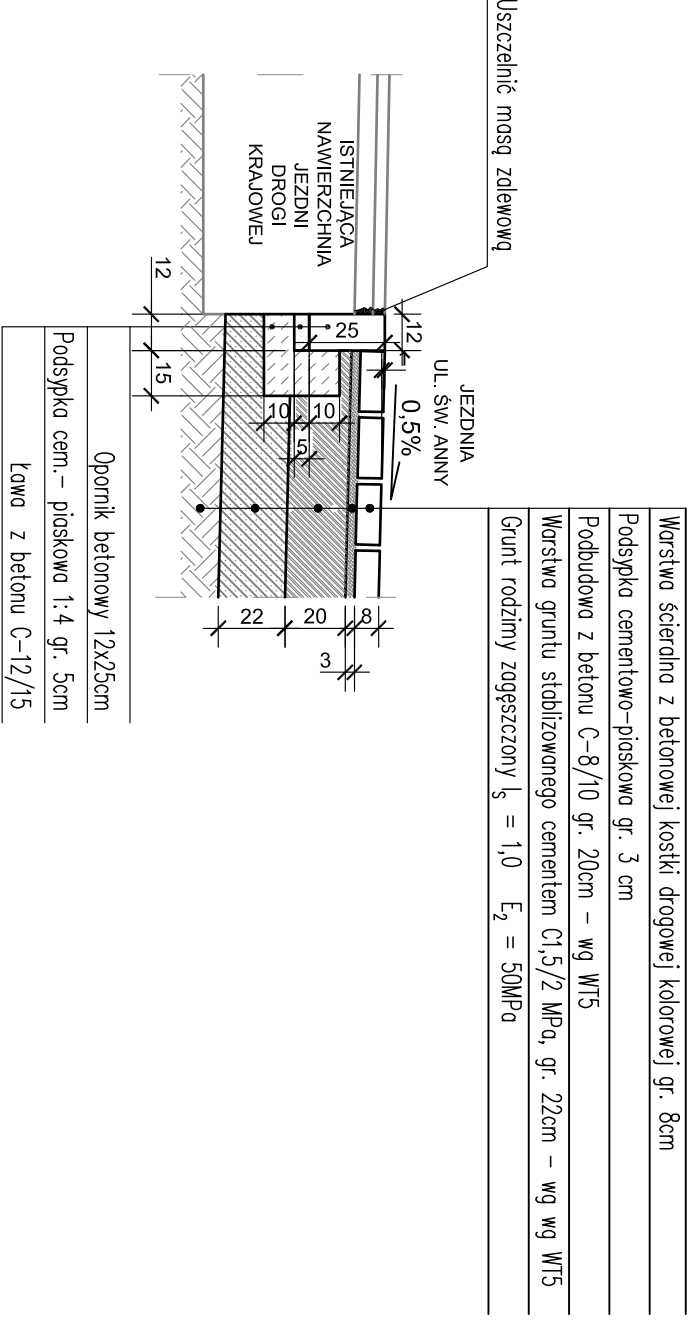


PRZEKRÓJ KONSTRUKCYJNY

JEZDNIĄ UL. ŚW. ANNY

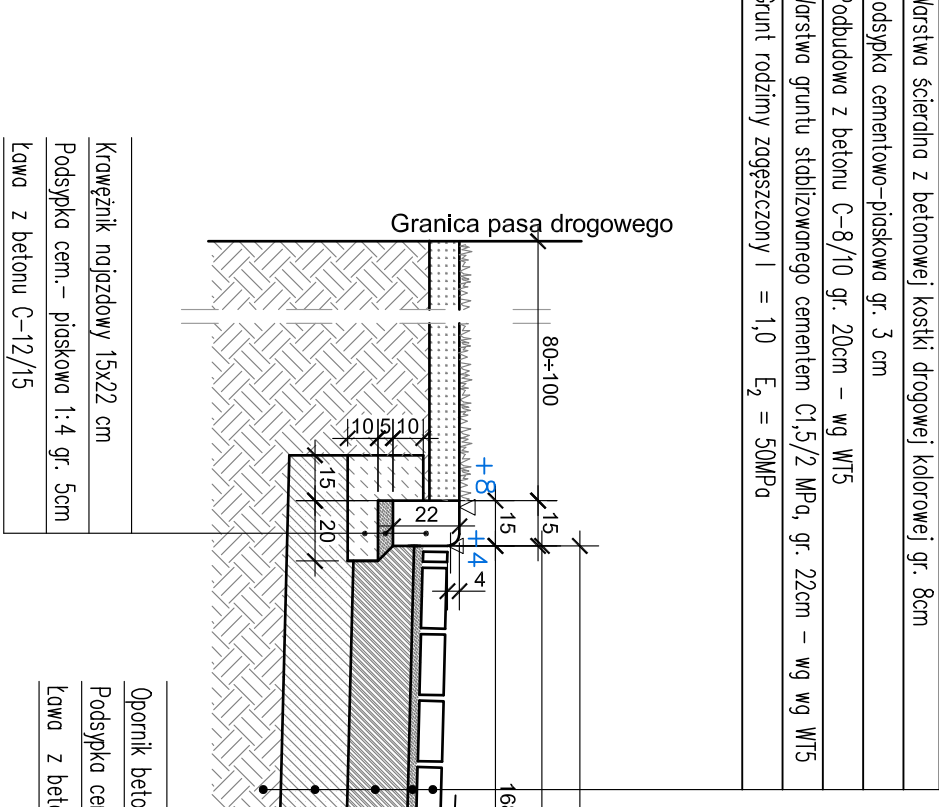


PRZEKRÓJ KONSTRUKCYJNY

POŁĄCZENIE CHODNIKA DK Z JEZDNIĄ UL. ŚW. ANNY

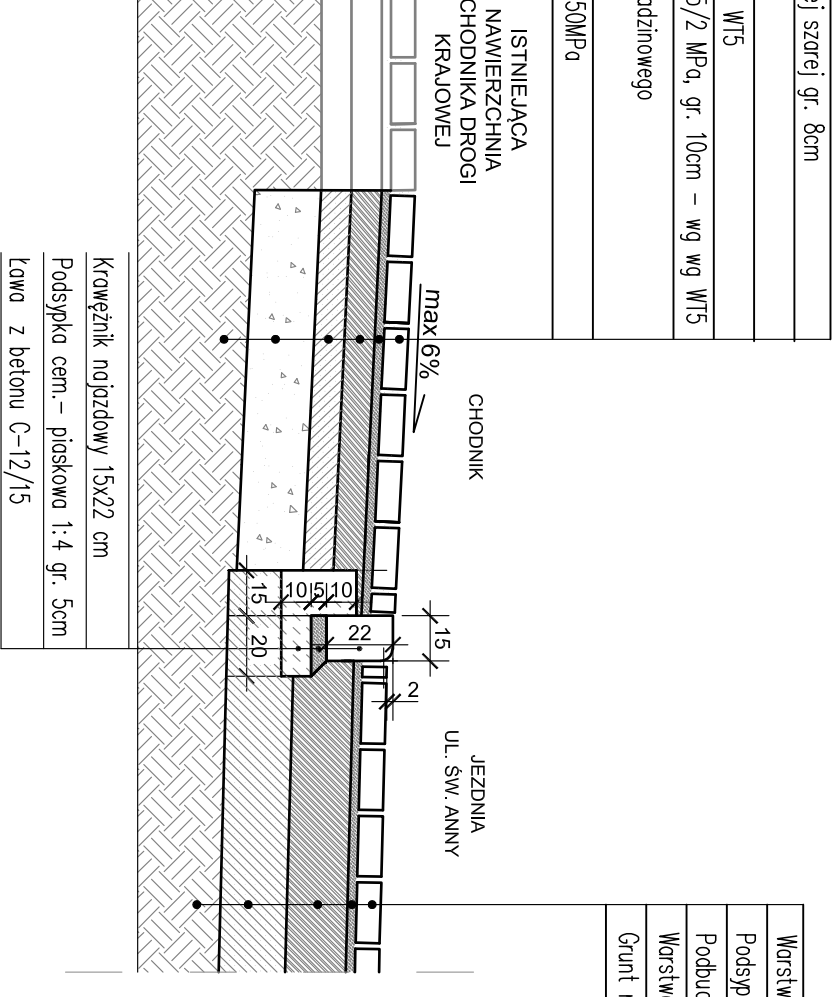


PRZEKRÓJ KONSTRUKCYJNY

POŁĄCZENIE JEDZNI UL. ŚCIANKI Z JEZDNIĄ UL. ŚW. ANNY

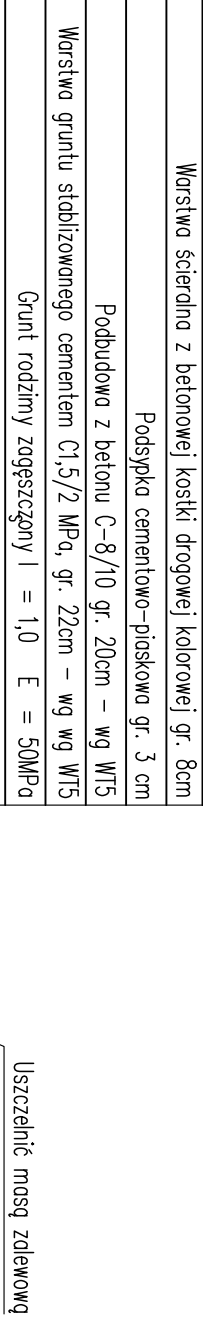

PRZEKRÓJ KONSTRUKCYJNY

PRZEKRÓJ POPRZECZNY ZJAZDU

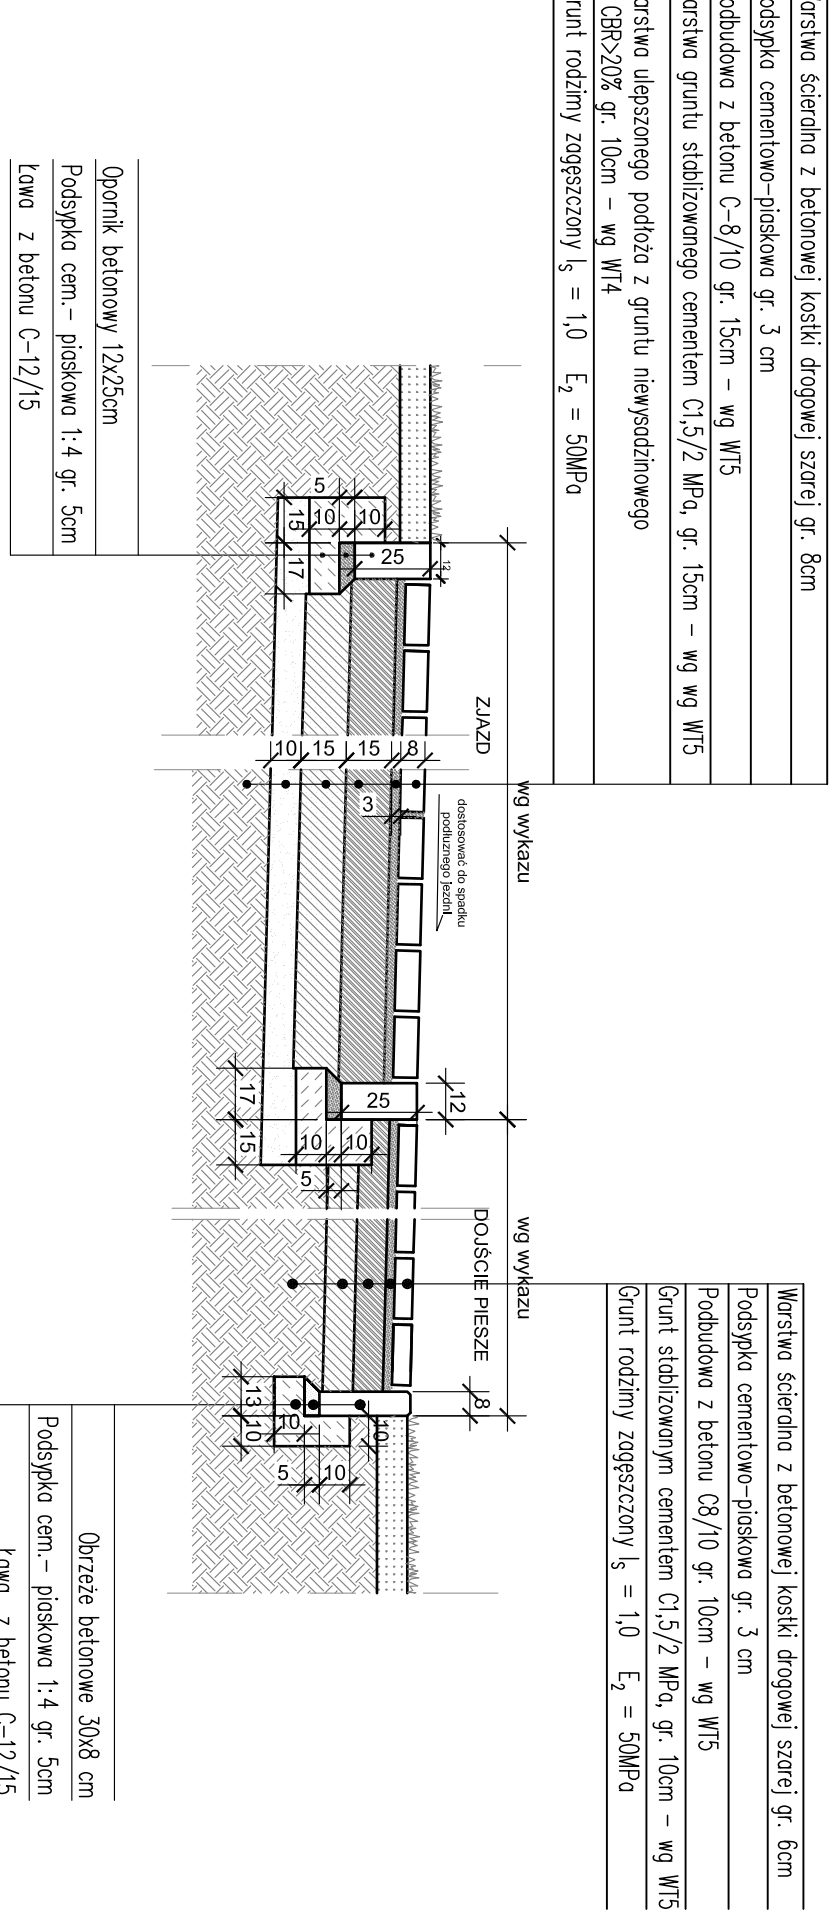

PRZEKRÓJ KONSTRUKCYJNY

PRZEKRÓJ PODŁUŻNY ZJAZDU



ZAKŁAD USŁUG TECHNICZNYCH "ZEN" TORUŃ				
ul. Białobrunia / 87-100 Toruń, tel. 601036178				
Właściciel obiektu:		Właściciel w/w zakreślonego wykazu		
Inwestor		Gmina Strzelno ul. Jakuba Cieśliewicza 2, 88-320 Strzelno		
Obiekt:	UL. ŚWIĘTEJ ANNY W STRZELINIE		Bramka	
Adres:	Strzelno działki wg ZAKRESU		Drogonowa	
Temat:	PRZEBUDOWA KONSYRUKCYJNE - PRZEBUDOWA ULICY			
Projektant	mgr inż. Andrzej Flasecki		KUP101/17	1,25
			PWO10/11	
Sprawdził:	mgr inż. Rafał Młynarczyk		KUP101/14	
			PWO1/14	
Data:	Toruń 14.11.2016			Nr rys. 3d