


A

1650

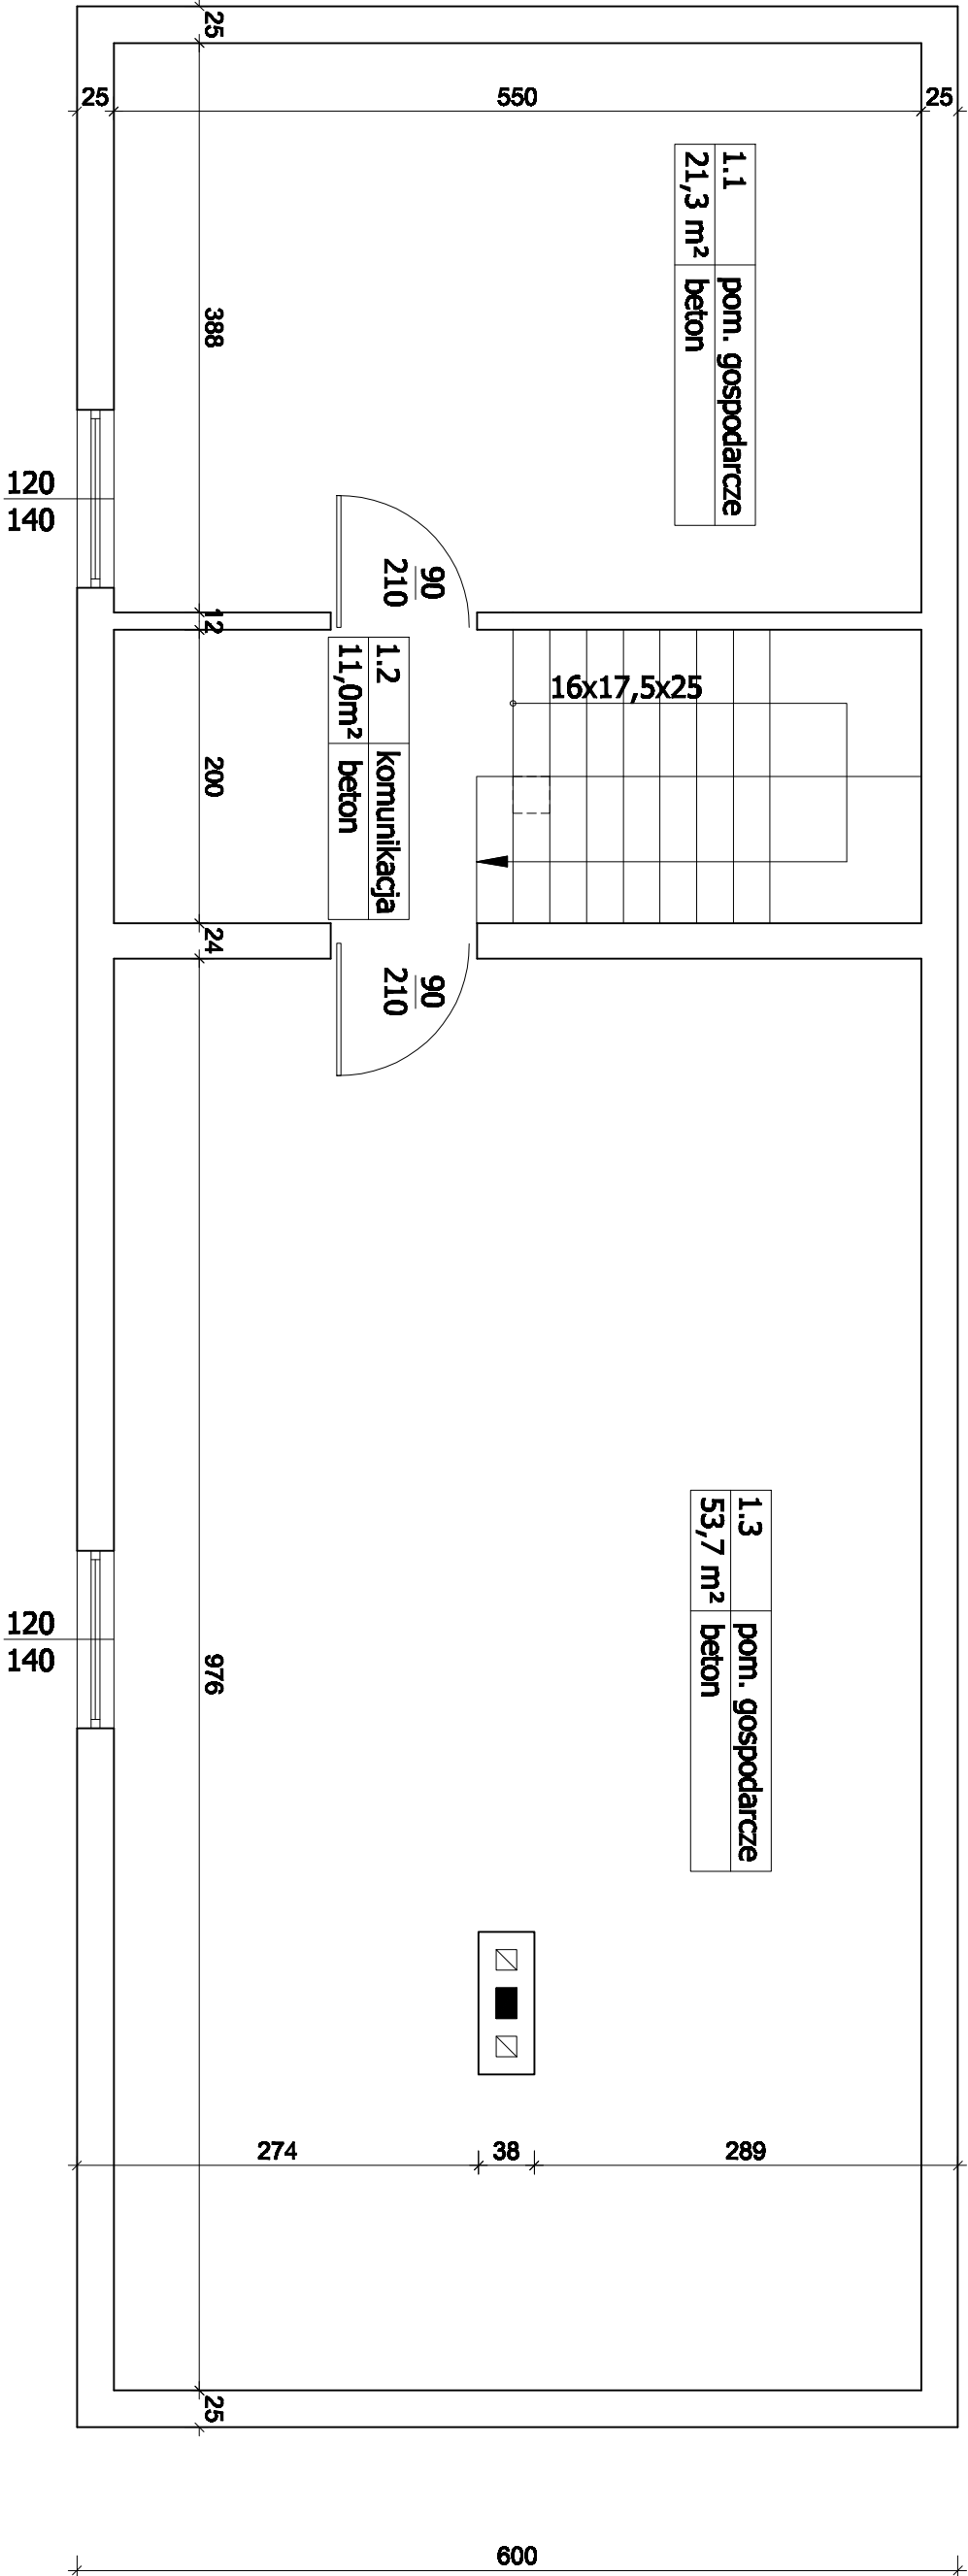

A



Nazwa rys.		Rzut piętra	
Obiekt		Remont budynku gospodarczego w Strzelnie	
Adres		Specjalny Ośrodek Szkolno - Wychowawczy Strzelno, ul. Parkowa 10	
Inwestor		Gmina Strzelno 88-320 Strzelno, ul. dr Cieśliewicza 2	
Projektant		mgr inż. Stanisław Konieczka WBPP-NB-7210/73/83; KUP/2/POOK/03, KUP/BO/3041/02	
Opracowanie		mgr inż. Stanisław Konieczka	
		Data	25.05.2014
		Skala	1:50
		Nr rys.	2