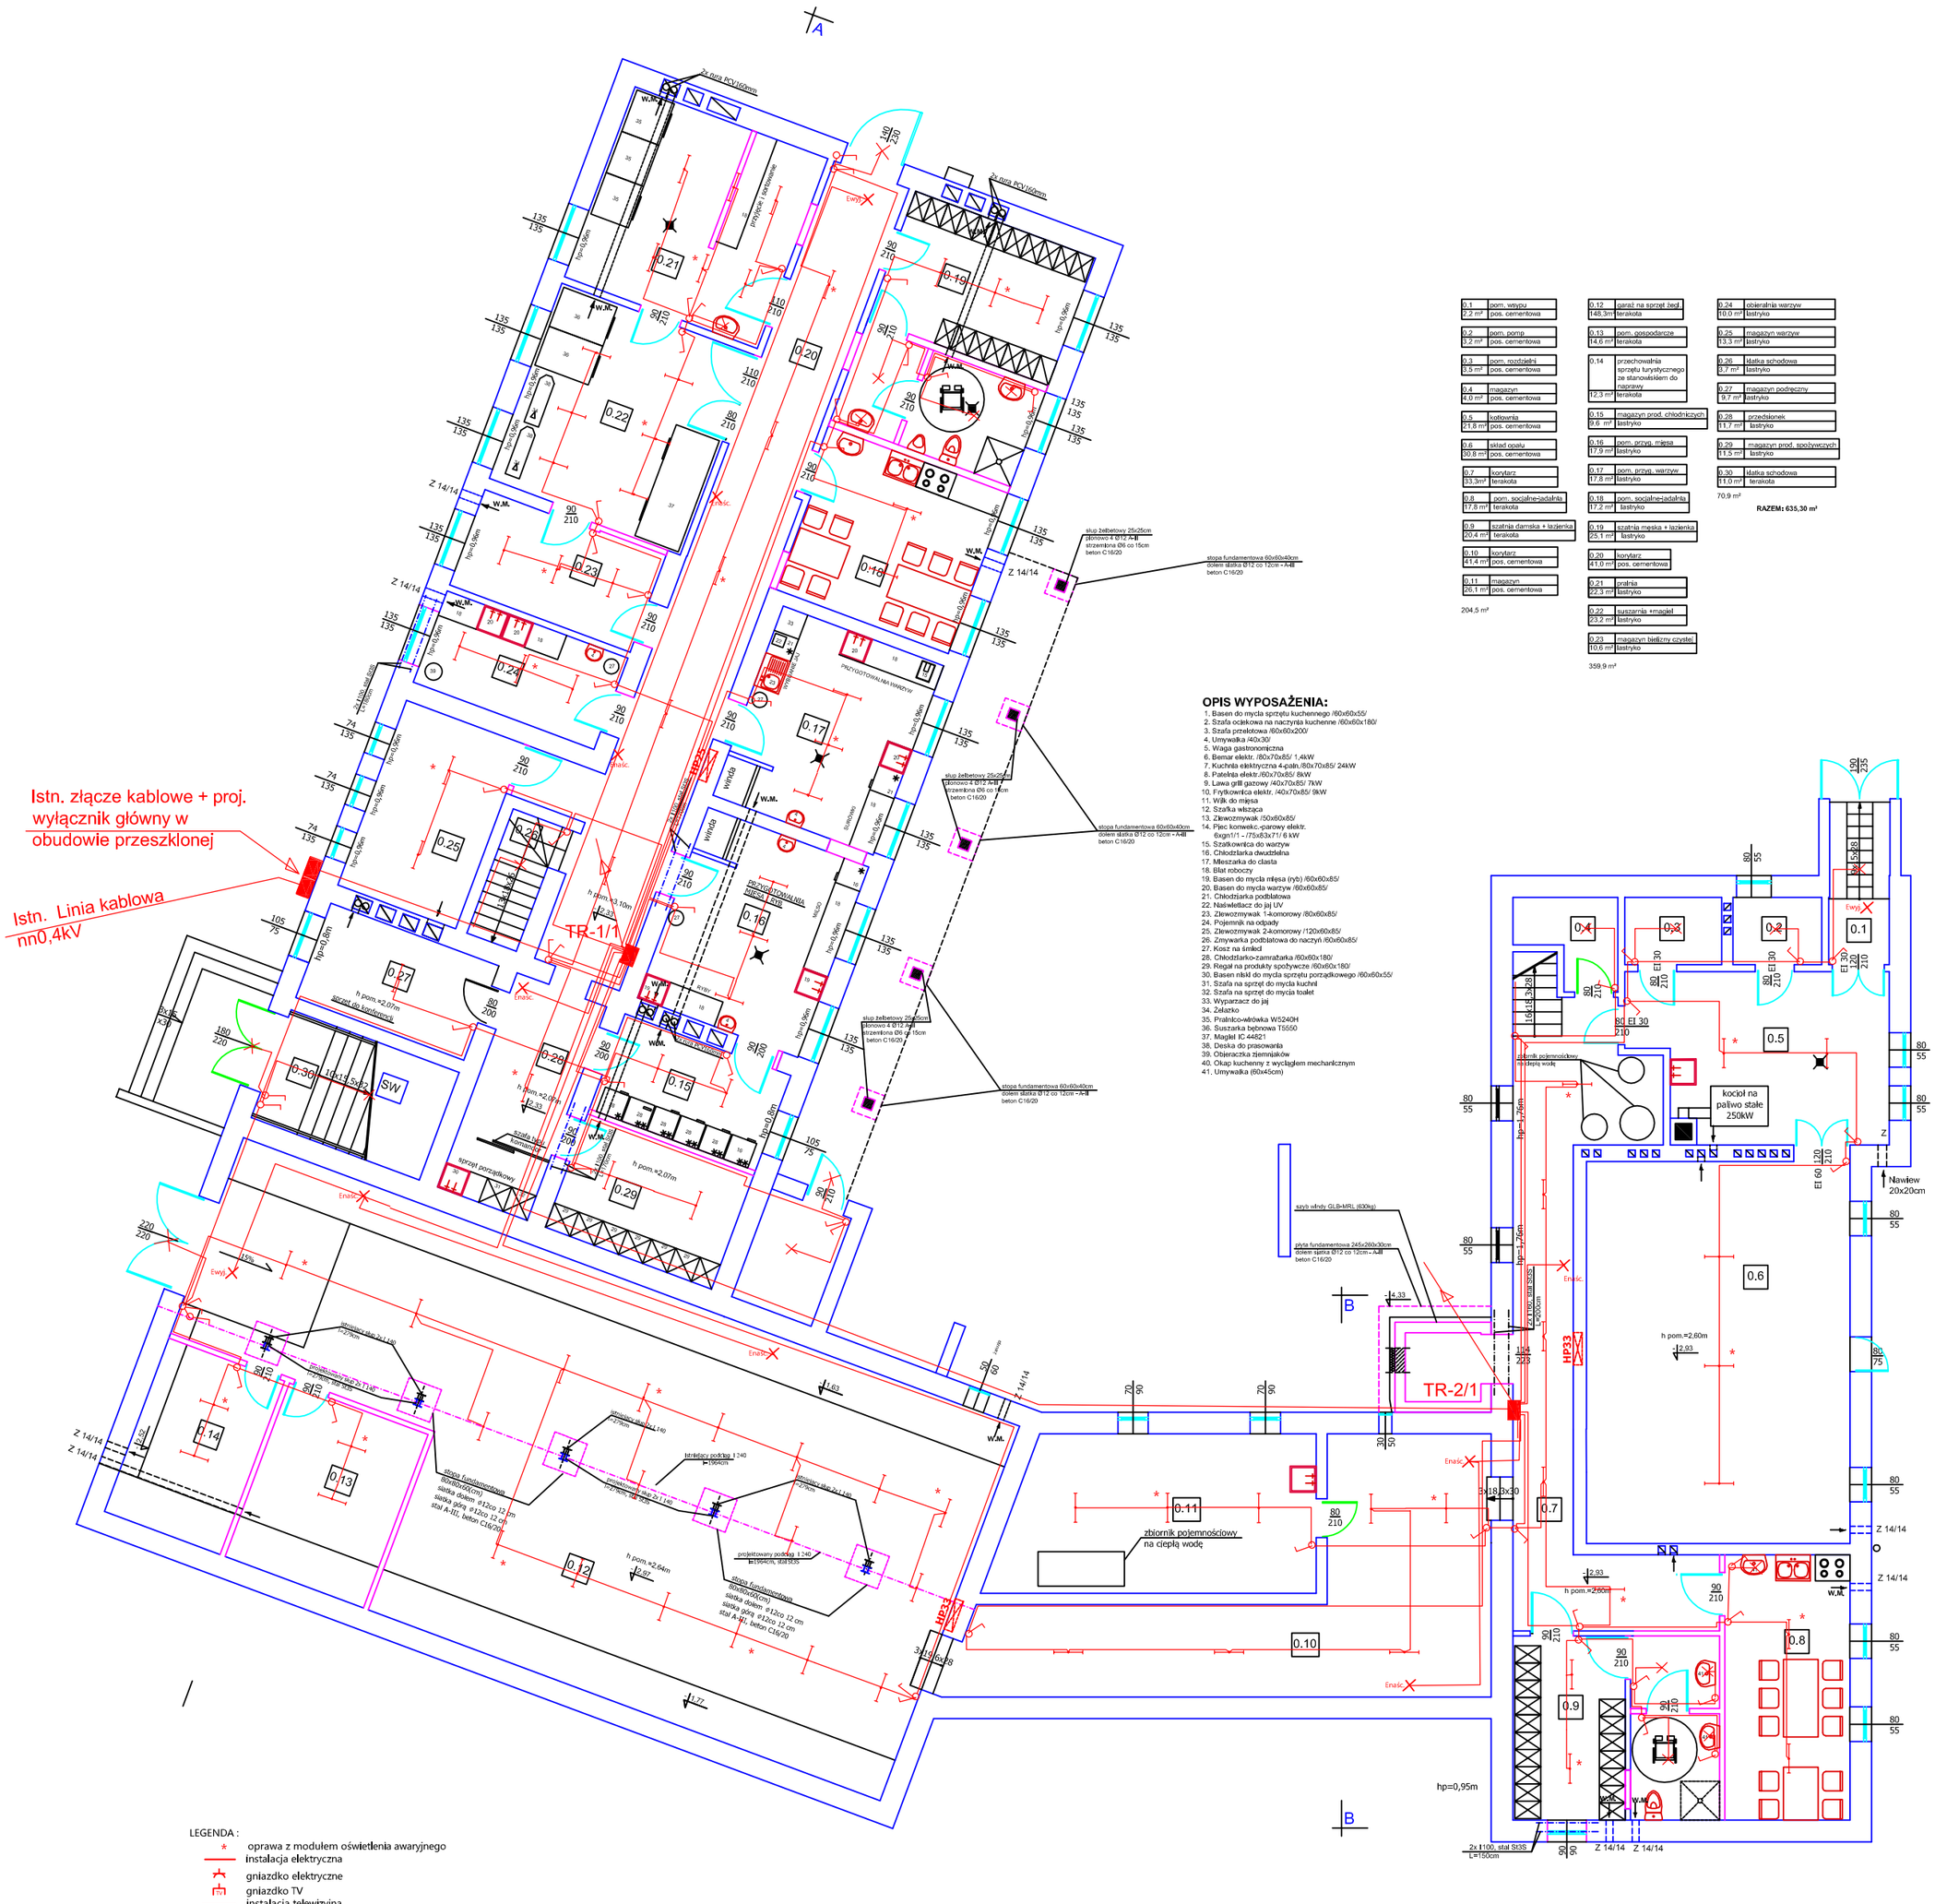

0.1	pom. wsypu	2,2 m² pos. cementowa
0.2	pom. pomp	3,2 m² pos. cementowa
0.3	pom. rozdzielni	3,5 m² pos. cementowa
0.4	magazyn	4,0 m² pos. cementowa
0.5	kotłownia	21,8 m² pos. cementowa
0.6	skład opału	30,8 m² pos. cementowa
0.7	korytarz	33,3m² terakota
0.8	pom. socjalne-jadalnia	17,8 m² terakota
0.9	szatnia damska + łazienka	20,4 m² terakota
0.10	korytarz	41,4 m² pos. cementowa
0.11	magazyn	26,1 m² pos. cementowa

204,5 m²

0.12	garaż na sprzęt żwd.	148,3m² terakota
0.13	pom. gospodarcze	14,6 m² terakota
0.14	przechowalnia sprzętu turystycznego ze stanowiskiem do naprawy	12,3 m² terakota
0.15	magazyn prod. chłodniczych	9,6 m² lastryko
0.16	pom. przyg. mięsa	17,9 m² lastryko
0.17	pom. przyg. warzyw	17,8 m² lastryko
0.18	pom. socjalne-jadalnia	17,2 m² lastryko
0.19	szatnia męska + łazienka	25,1 m² lastryko
0.20	korytarz	41,0 m² pos. cementowa
0.21	pralnia	22,3 m² lastryko
0.22	suszarnia +magiel	23,2 m² lastryko
0.23	magazyn bielizny czystej	10,6 m² lastryko

359,9 m²

0.24	obieralnia warzyw	10,0 m² lastryko
0.25	magazyn warzyw	13,3 m² lastryko
0.26	klatka schodowa	9,7 m² lastryko
0.27	magazyn podręczny	9,7 m² lastryko
0.28	przedsionek	11,7 m² lastryko
0.29	magazyn prod. spożywczych	11,5 m² lastryko
0.30	klatka schodowa	11,0 m² terakota

70,9 m²

RAZEM: 635,30 m²

OPIS WYPOSAŻENIA:

1. Basen do mycia sprzętu kuchennego /60x60x55/
2. Szafa ociekowa na naczynia kuchenne /60x60x180/
3. Szafa przelotowa /60x60x200/
4. Umywalka /40x30/
5. Waga gastronomiczna
6. Bemar elektr. /80x70x85/ 1,4kW
7. Kuchnia elektryczna 4-palн./80x70x85/ 24kW
8. Patelnia elektr./60x70x85/ 8kW
9. Lawa grill gazowy /40x70x85/ 7kW
10. Frytkownica elektr. /40x70x85/ 9kW
11. Wyk do mięsa
12. Szafka wiszaca
13. Zlewozmywak /50x60x85/
14. Piec konwekc.-parowy elektr. 6xgn1/1 - /75x83x71/ 6 kW
15. Szafkowrica do warzyw
16. Chłodziarka dwudzielna
17. Mieszarka do ciasta
18. Blat roboczy
19. Basen do mycia mięsa (ryb) /60x60x85/
20. Basen do mycia warzyw /60x60x85/
21. Chłodziarka podblatowa
22. Naświetlacz do jaj UV
23. Zlewozmywak 1-komorowy /60x60x85/
24. Pojemnik na odpady
25. Zlewozmywak 2-komorowy /120x60x85/
26. Zmywarka podblatowa do naczyń /60x60x85/
27. Kosz na śmieci
28. Chłodziarko-zamrażarka /60x60x180/
29. Regał na produkty spożywcze /60x60x180/
30. Basen nlskl do mycia sprzętu porządkowego /60x60x55/
31. Szafa na sprzęt do mycia kuchni
32. Szafa na sprzęt do mycia toalet
33. Wyparzacz do jaj
34. Żelazko
35. Pralnlco-wirówka W5240H
36. Suszarka bębnowa T5550
37. Magiel IC 44821
38. Deska do prasowania
39. Obieraczka ziemniaków
40. Okap kuchenny z wyciągiem mechanlcznym
41. Umywalka (60x45cm)

LEGENDA :

- * oprawa z modułem oświetlenia awaryjnego
- instalacja elektryczna
- gniazdko elektryczne
- gniazdko TV
- instalacja telewizyjna
- centrala sygnalizacji pożaru
- czujka optyczno-temperaturowa czujnika dymu
- sygnalizator pożaru
- instalacja p.poż.
- ręczny ostrzegacz pożarowy
- oprawa ośw. żarowa Ewyj.
- oprawa oświetleniowa świetlówkowa
- Ewyj. oprawa oświetleniowa ewakuacyjna naścienna
- Enaśc. oprawa oświetleniowa ewakuacyjna nad wyjścia

UWAGA!
Przed przystąpieniem do robót należy sprawdzić wymiary w naturze.

UWAGA!
Każda pomieszczenie higieniczno-sanitarne, pomieszczenia przygotowalni posiłków, kuchnia posiadają wentylację mechaniczną wywiewną.

UWAGA!
Elementy stalowe konstrukcji zabezpieczyć farbą pęczniejącą do klasy odporności ogniowej R60.

Elementy drewniane zabezpieczyć środkami ogniochronnymi do stopnia niezapalności.

W.M. - wentylacja mechaniczna wywiewna:
- łazienki, przygotowalnia, zmywalnia-: Venture Decor 200- 185m³/h,
- kuchnia, sala konsumpcji: Harmann RM250/1200 - 1185m³/h.

- ścany projektowane (beton komórkowy)
- ścany istniejące
- stolarka okienna PCV i drzwiowa ALU/PCV nowa lub podlegająca wymianie

Nazwa rys.	Instalacja elektryczna oświetleniowa awrki wraz z ośw. ewakuacyjnym
Obiekt	Przebudowa i zmiana sposobu użytkowania budynku gastronomiczno - noclegowego w Przyjezierzu na Zakład Aktywności Zawodowej
Adres	Dz. nr 525, ul. Świerkowa 13 E, Przyjezierze, 88-324 Jezioro Wielkie
Inwestor	Gmina Strzelno 88-320 Strzelno, ul. dr Cieślewicza 2
Projektant:	Projektant Inż. Jerzy Tabaka WAM/0835/POOE/07
Sprawdzający:	
Opracowanie:	mgr inż. Stanisław Konieczka
Data	15.08.2014
Skala	1:100
Nr rys.	