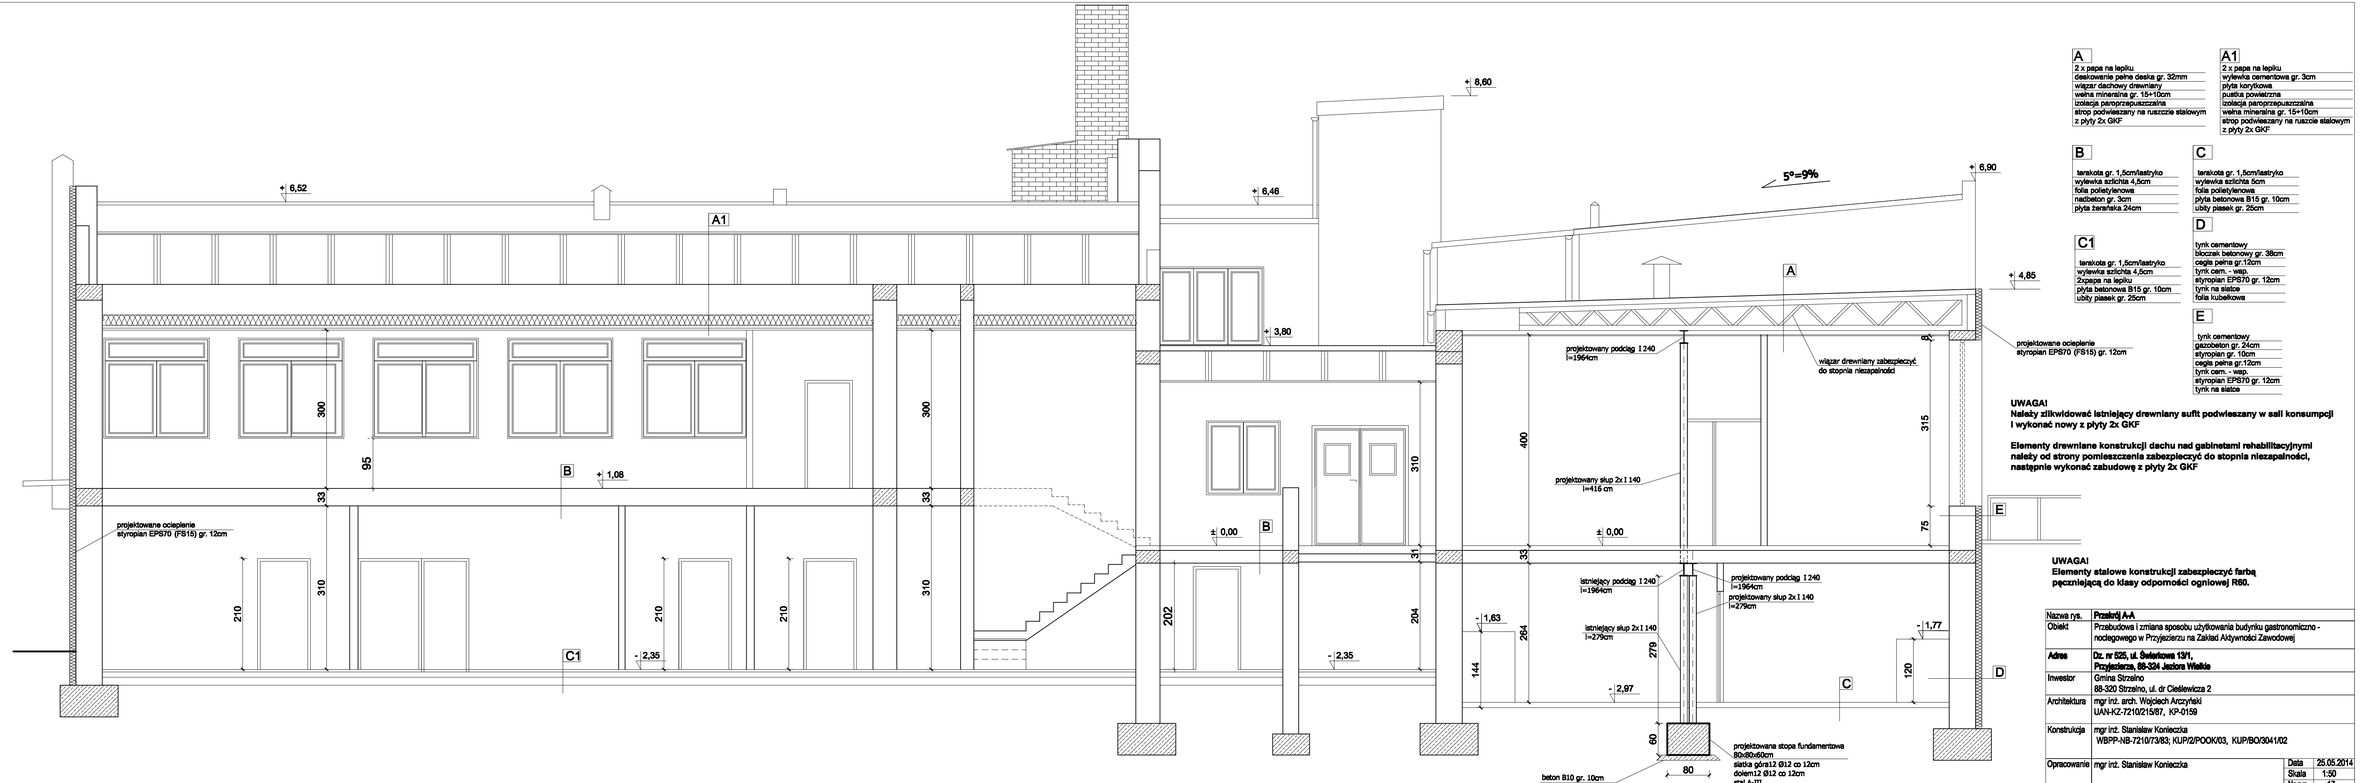


**A**
2 x papa na lepiku
deskowanie pełne deska gr. 32mm
wiązar dachowy drewniany
wełna mineralna gr. 15+10cm
izolacja paroprzepuszczalna
strop podwieszany na ruszcie stalowym
z płyty 2x GKF

**A1**
2 x papa na lepiku
wylewka cementowa gr. 3cm
płyta korytkowa
pustka powietrzna
izolacja paroprzepuszczalna
wełna mineralna gr. 15+10cm
strop podwieszany na ruszcie stalowym
z płyty 2x GKF

**B**
terakota gr. 1,5cm/lastryko
wylewka szlichta 4,5cm
folia polietylenowa
nadbeton gr. 3cm
płyta żerańska 24cm

**C**
terakota gr. 1,5cm/lastryko
wylewka szlichta 5cm
folia polietylenowa
płyta betonowa B15 gr. 10cm
ubity piasek gr. 25cm

**C1**
terakota gr. 1,5cm/lastryko
wylewka szlichta 4,5cm
2xpapa na lepiku
płyta betonowa B15 gr. 10cm
ubity piasek gr. 25cm

**D**
tynk cementowy
bloczek betonowy gr. 38cm
cegła pełna gr.12cm
tynk cem. - wap.
styropian EPS70 gr. 12cm
tynk na siatce
folia kubełkowa

**E**
tynk cementowy
gazobeton gr. 24cm
styropian gr. 16cm
cegła pełna gr.12cm
tynk cem. - wap.
styropian EPS70 gr. 12cm
tynk na siatce

**UWAGA!**
**Należy zlikwidować istniejący drewniany sufit podwieszany w sali konsumpcji i wykonać nowy z płyty 2x GKF**

**Elementy drewniane konstrukcji dachu nad gabinetami rehabilitacyjnymi należy od strony pomieszczenia zabezpieczyć do stopnia niezapalności, następnie wykonać zabudowę z płyty 2x GKF**

**UWAGA!**
**Elementy stalowe konstrukcji zabezpieczyć farbą pęczniejącą do klasy odporności ogniowej R60.**

| | | | |
|---|---|---|---|
| Nazwa rys. | **Przekrój A-A** | | |
| Obiekt | Przebudowa i zmiana sposobu użytkowania budynku gastronomiczno - noclegowego w Przyjezierzu na Zakład Aktywności Zawodowej | | |
| Adres | **Dz. nr 525, ul. Świerkowa 13/1, Przyjezierze, 88-324 Jezioro Wielkie** | | |
| Inwestor | Gmina Strzelno<br>88-320 Strzelno, ul. dr Cieślewicza 2 | | |
| Architektura | mgr inż. arch. Wojciech Arczyński<br>UAN-KZ-7210/215/87, KP-0159 | | |
| Konstrukcja | mgr inż. Stanisław Konieczka<br>WBPP-NB-7210/73/83; KUP/2/POOK/03, KUP/BO/3041/02 | | |
| Opracowanie | mgr inż. Stanisław Konieczka | Data | 25.05.2014 |
| | | Skala | 1:50 |
| | | Nr rys. | 17 |