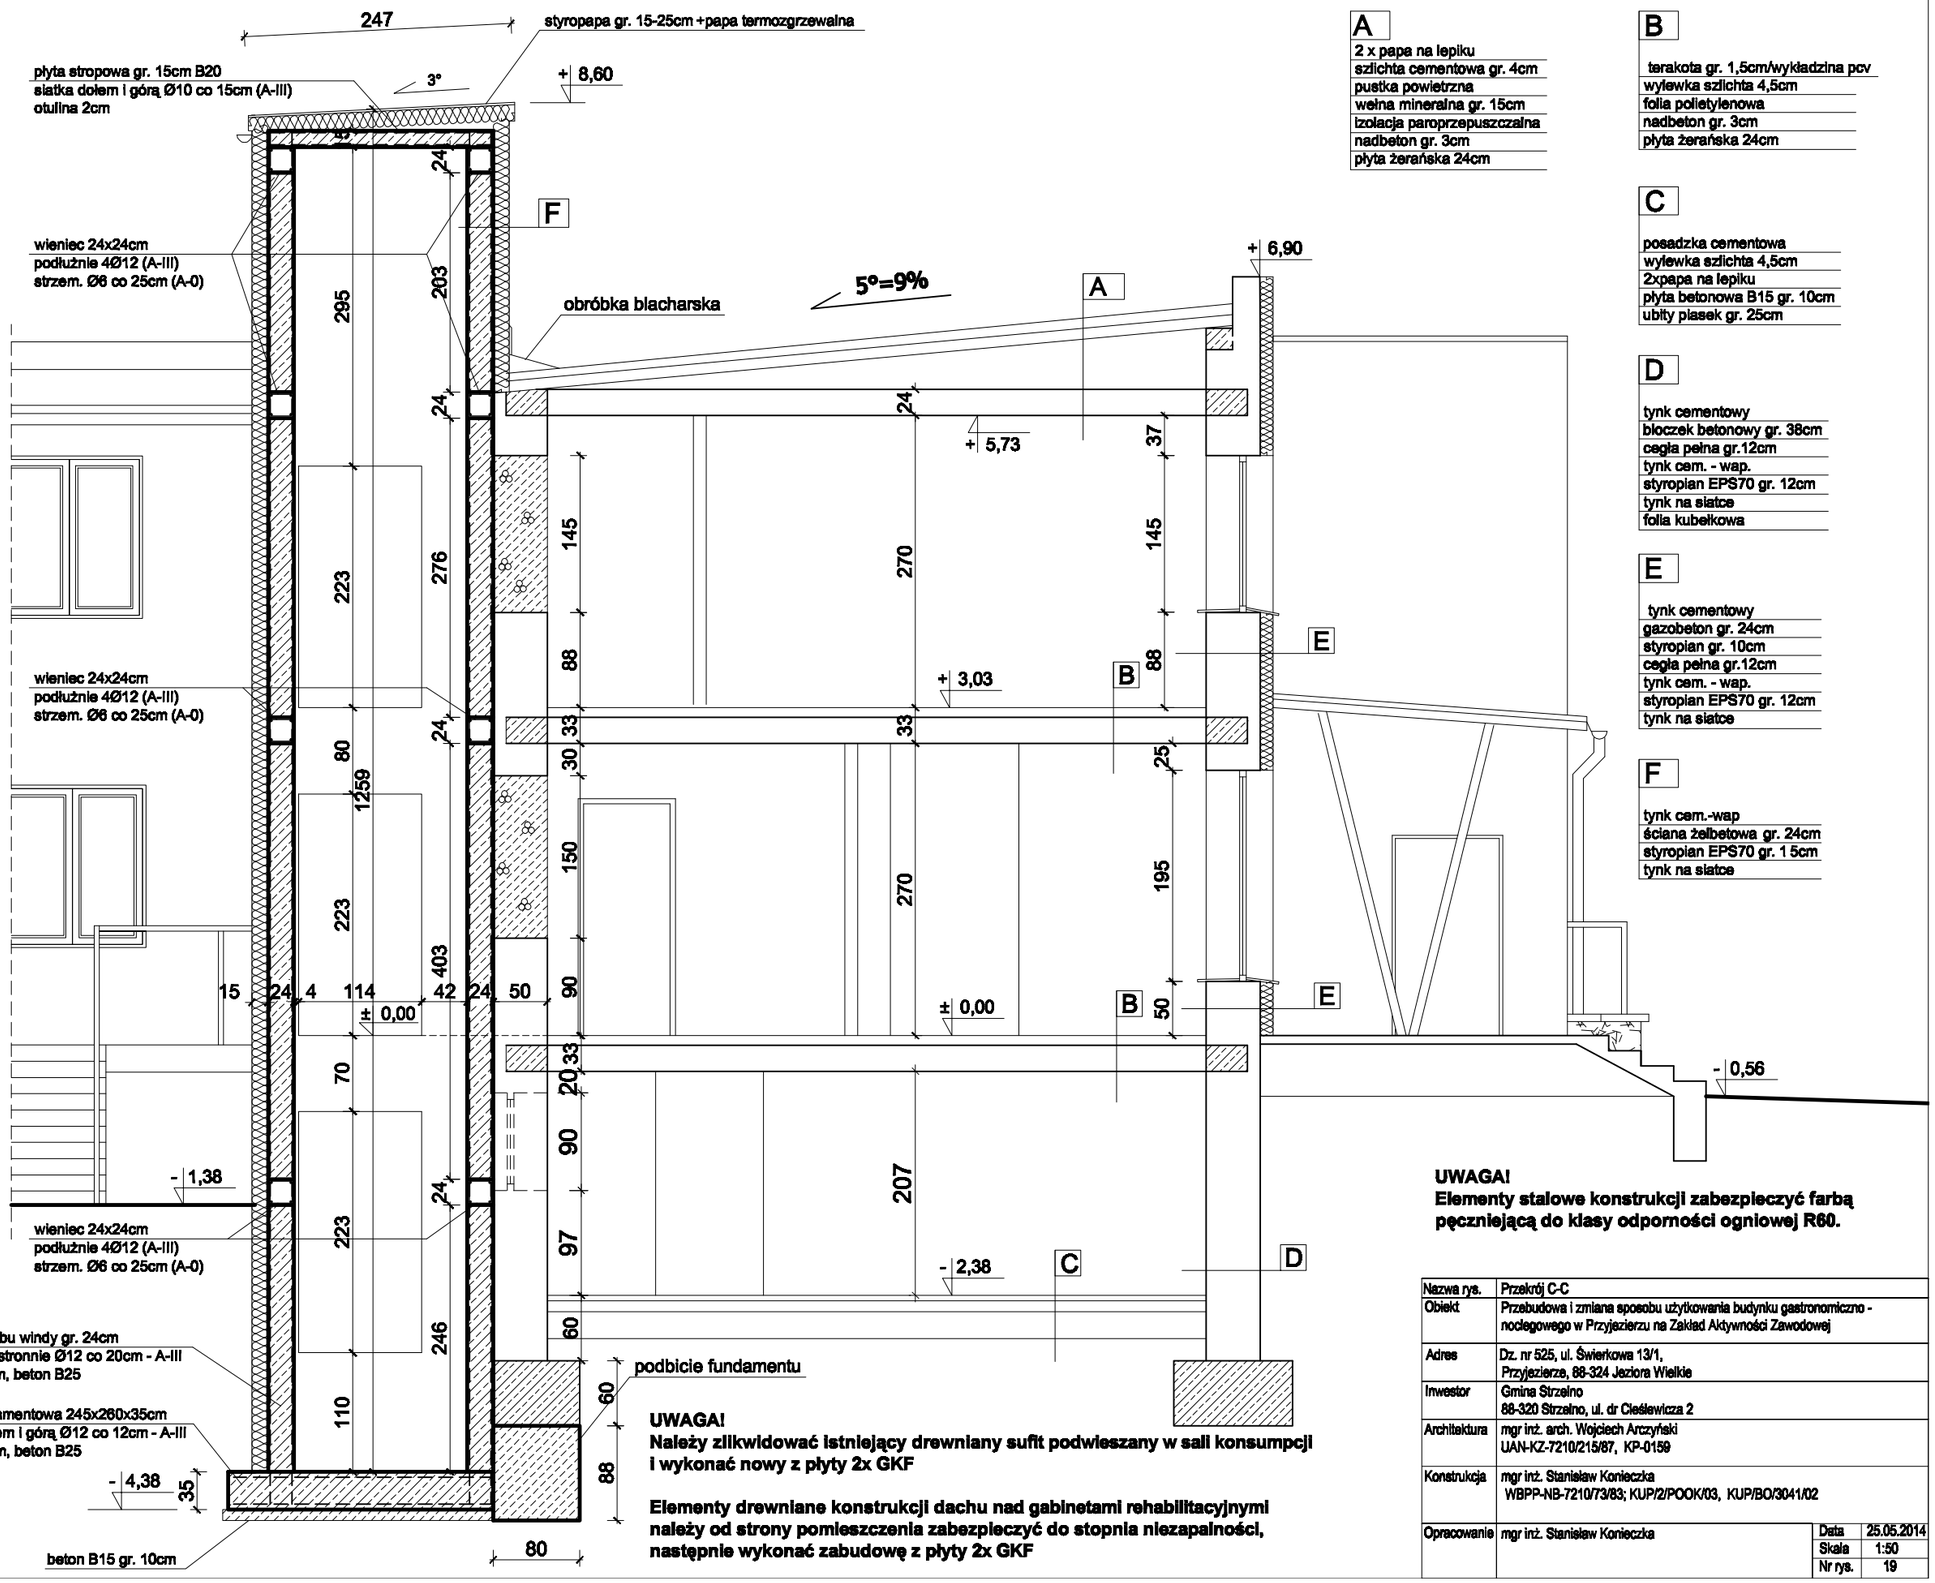

A

2 x papa na lepiku
szlichta cementowa gr. 4cm
pustka powietrzna
wełna mineralna gr. 15cm
izolacja paroprzepuszczalna
nadbeton gr. 3cm
płyta żerańska 24cm

B

terakota gr. 1,5cm/wykładzina pcv
wylewka szlichta 4,5cm
folia polietylenowa
nadbeton gr. 3cm
płyta żerańska 24cm

C

posadzka cementowa
wylewka szlichta 4,5cm
2xpapa na lepiku
płyta betonowa B15 gr. 10cm
ubity piasek gr. 25cm

D

tynk cementowy
bloczek betonowy gr. 38cm
cegła pełna gr.12cm
tynk cem. - wap.
styropian EPS70 gr. 12cm
tynk na siatce
folia kubełkowa

E

tynk cementowy
gazobeton gr. 24cm
styropian gr. 10cm
cegła pełna gr.12cm
tynk cem. - wap.
styropian EPS70 gr. 12cm
tynk na siatce

F

tynk cem.-wap
ściana żelbetowa gr. 24cm
styropian EPS70 gr. 1 5cm
tynk na siatce

UWAGA!
Elementy stalowe konstrukcji zabezpieczyć farbą pęczniejącą do klasy odporności ogniowej R60.

Nazwa rys.	Przekrój C-C
Obiekt	Przebudowa i zmiana sposobu użytkowania budynku gastronomiczno - noclegowego w Przyjezierzu na Zakład Aktywności Zawodowej
Adres	Dz. nr 525, ul. Świerkowa 13/1, Przyjezierze, 88-324 Jeziora Wielkie
Inwestor	Gmina Strzelno 88-320 Strzelno, ul. dr Cieślewicza 2
Architektura	mgr inż. arch. Wojciech Arczyński UAN-KZ-7210/215/87, KP-0159
Konstrukcja	mgr inż. Stanisław Konieczka WBPP-NB-7210/73/83; KUP/2/POOK/03, KUP/BO/3041/02
Opracowanie	mgr inż. Stanisław Konieczka
Data	25.05.2014
Skala	1:50
Nr rys.	19