RZUT STROPU NAD I PIĘTREM
SKALA 1:50

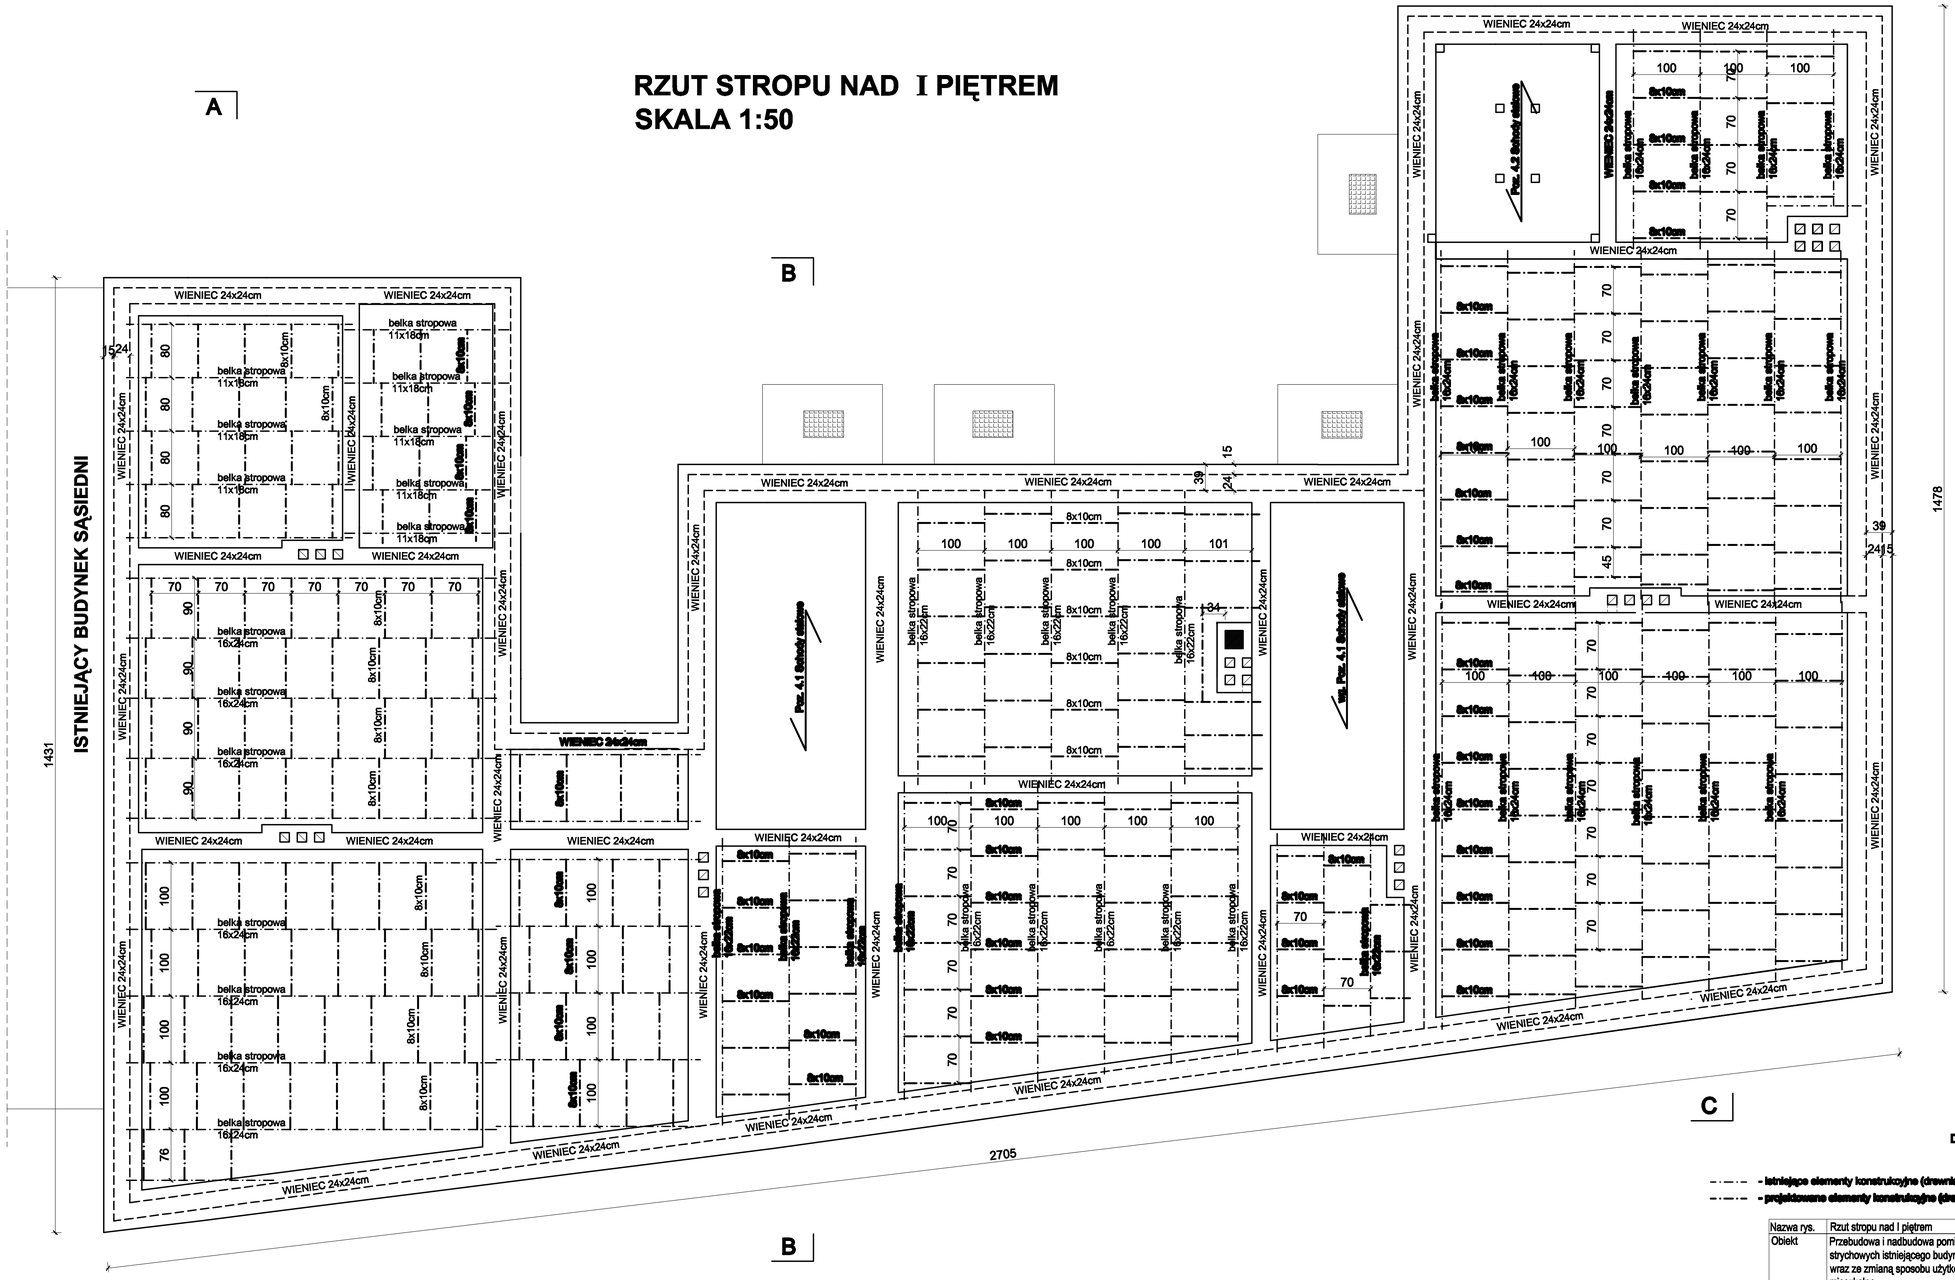

DREWNO C24

- - - - - **- istniejące elementy konstrukcyjne (drewniane) stropu**
- - - - - **- projektowane elementy konstrukcyjne (drewniane) stropu**

UWAGA !

1. Drewniane elementy konstrukcyjne stropu będące pod wpływem korozji biologicznej należy wymienić na nowe.
2. Odległość drewnianych elementów stropu od kanału dymowego - min. 30cm.
3. Na ścianach nośnych,nad belkami stropowymi, wykonać wieńce żelbetowe z betonu B15 zbrojone podłużnie 4 Ø12 stal A-III, strzemiona Ø6 co 25cm(stal A-0). W miejscu otworów drzwiowych nie należy wykonywać wieńców żelbetowych.
4. W przypadku stwierdzenia innego przekroju i rozstawu istniejących belek stropowych niż na rysunku, należy wstrzymać roboty i poinformować projektanta.
5. Oparcie projektowanych drewnianych belek stropowych na murze - min. 20cm.
6. Elementy drewniane zabezpieczyć środkami ogniochronnymi do stopnia niezapalności.

Nazwa rys.	Rzut stropu nad I piętrem		
Obiekt	Przebudowa i nadbudowa pomieszczeń strychowych istniejącego budynku mieszkalnego wraz ze zmianą sposobu użytkowania na cele mieszkalne		
Adres	88-320 Strzelno, ul. Michelsona 59, dz. nr 426		
Inwestor	Gmina Strzelno, ul. Cieślewicza 2 88-320 Strzelno		
Architektura	mgr inż. arch. Dorota Rubik-Sałacińska upr. nr: ABIT-II-7131-4/2000		
Konstrukcja	mgr inż. Stanisław Konieczka upr. nr: KUP/2/POOK/03		
Opracowanie	mgr inż. Przemysław Klimaszewski	Data	10.02.2012
		Skala	1:50
		Nr rys.	12