



Widok z boku

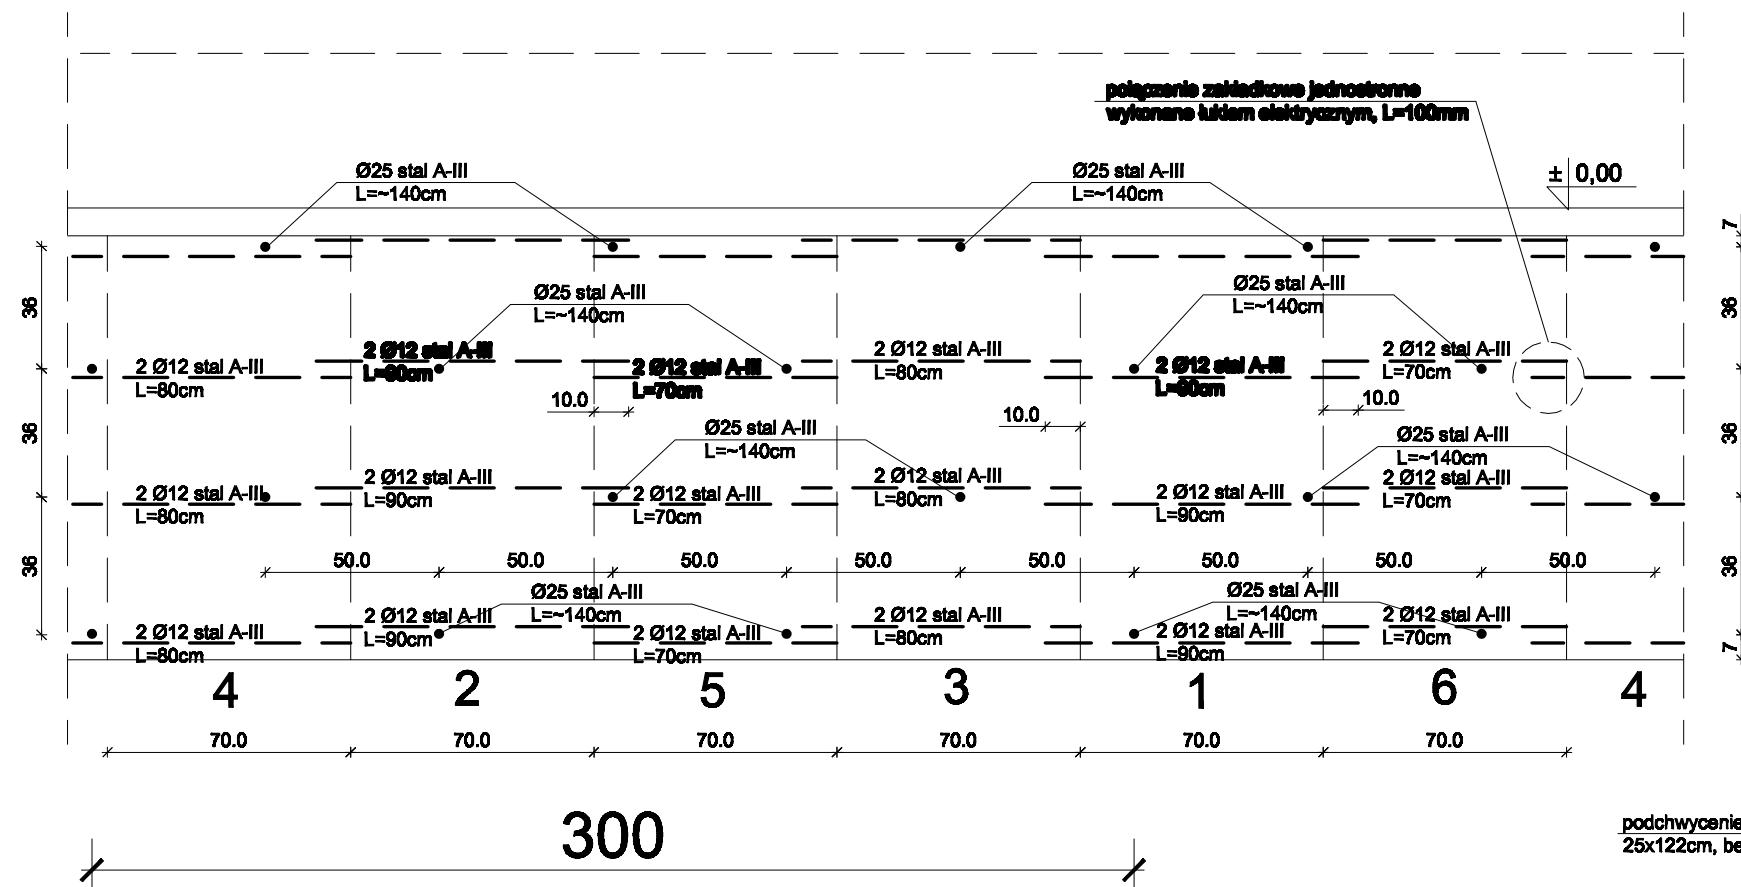

Przekrój 1-1

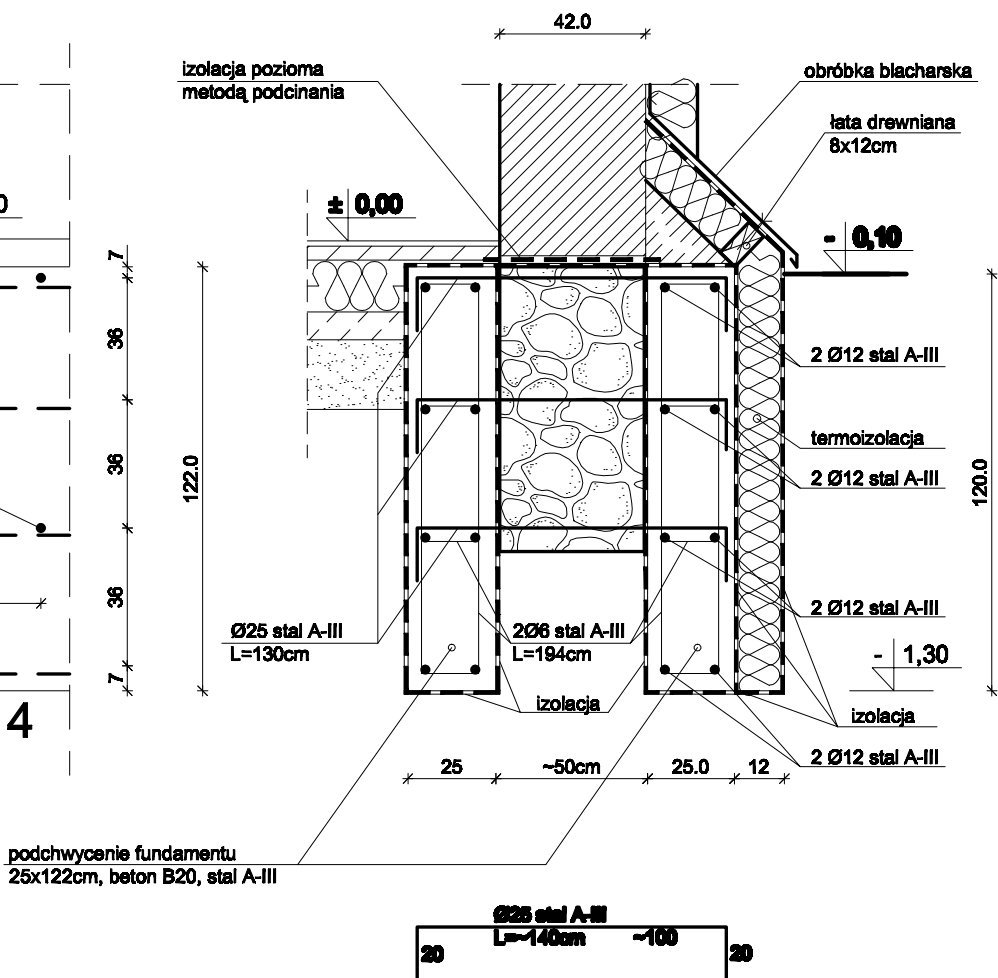

UWAGA!
1. Pręty Ø 12 łączyć metodą spajania - łukiem elektrycznym na długości 10cm, elektrody EA-146

BETON B20
STAL A-III
STAL A-0
OTULINA 5cm

Nazwa rys.	Podchwycenie fundamentów - przekrój 1-1		
Obiekt	Przebudowa i nadbudowa pomieszczeń strychowych istniejącego budynku mieszkalnego wraz ze zmianą sposobu użytkowania na cele mieszkalne		
Adres	88-320 Strzelno, ul. Michelsona 59, dz. nr 426		
Inwestor	Gmina Strzelno, ul. Cieślówicza 2 88-320 Strzelno		
Konstrukcja	mgr inż. Stanisław Konieczka upr. nr: KUP/2/POOK/03		
Opracowanie	mgr inż. Przemysław Klimaszewski	Data	10.02.2012
		Skala	1:20
		Nr rys.	25