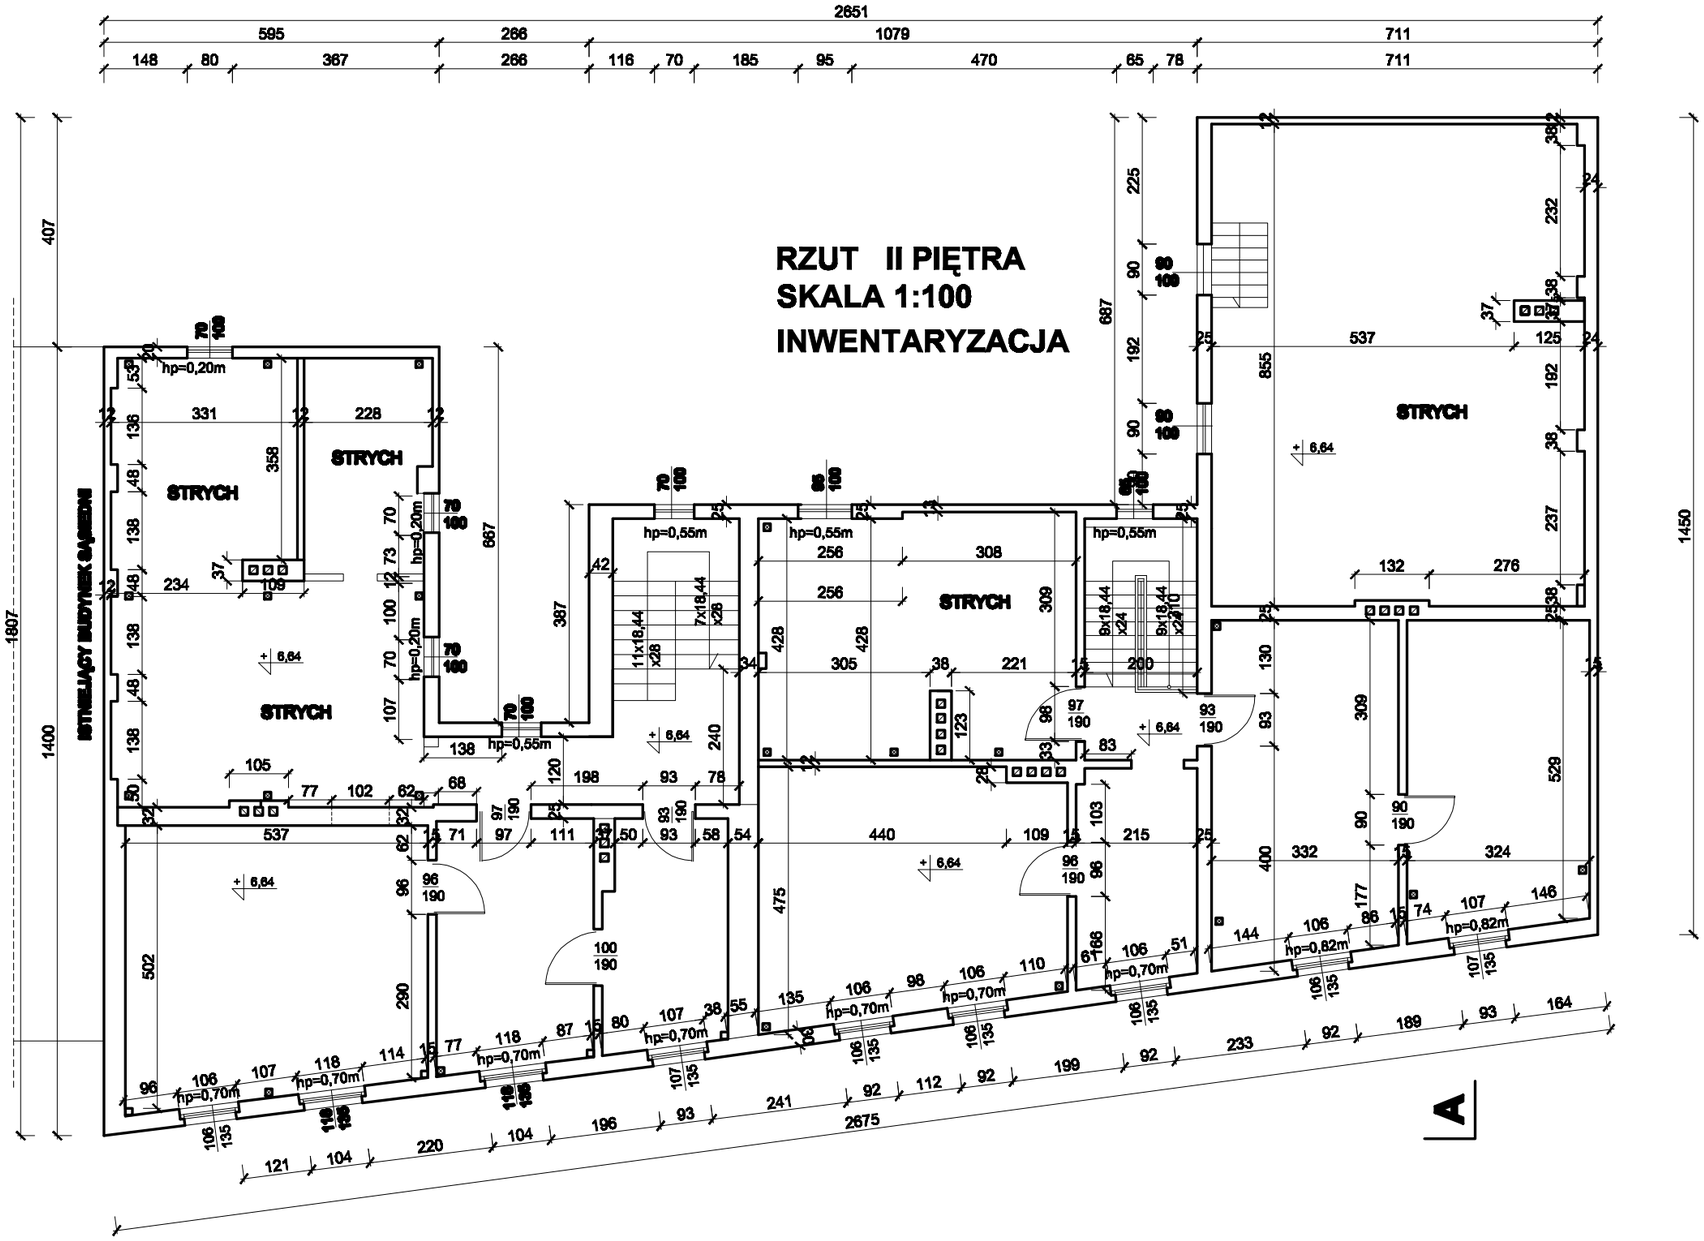

ŚCIANY II PIĘTRA NALEŻY ROZEBRAĆ CELEM WYKONANIA WIEŃCÓW ŻELBETOWYCH NA ŚCIANACH NOŚNYCH

Nazwa rys.	Rzut II piętra - INWENTARYZACJA		
Obiekt	Przebudowa i nadbudowa pomieszczeń strychowych istniejącego budynku mieszkalnego wraz ze zmianą sposobu użytkowania na cele mieszkalne		
Adres	88-320 Strzelno, ul. Michelsona 59, dz. nr 426		
Inwestor	Gmina Strzelno, ul. Cieślewicza 2 88-320 Strzelno		
Opracowanie	mgr inż. Stanisław Konieczka upr. nr: KUP/2/POOK/03 mgr inż. Przemysław Klimaszewski	Data	10.02.2012
		Skala	1:100
		Nr rys.	3