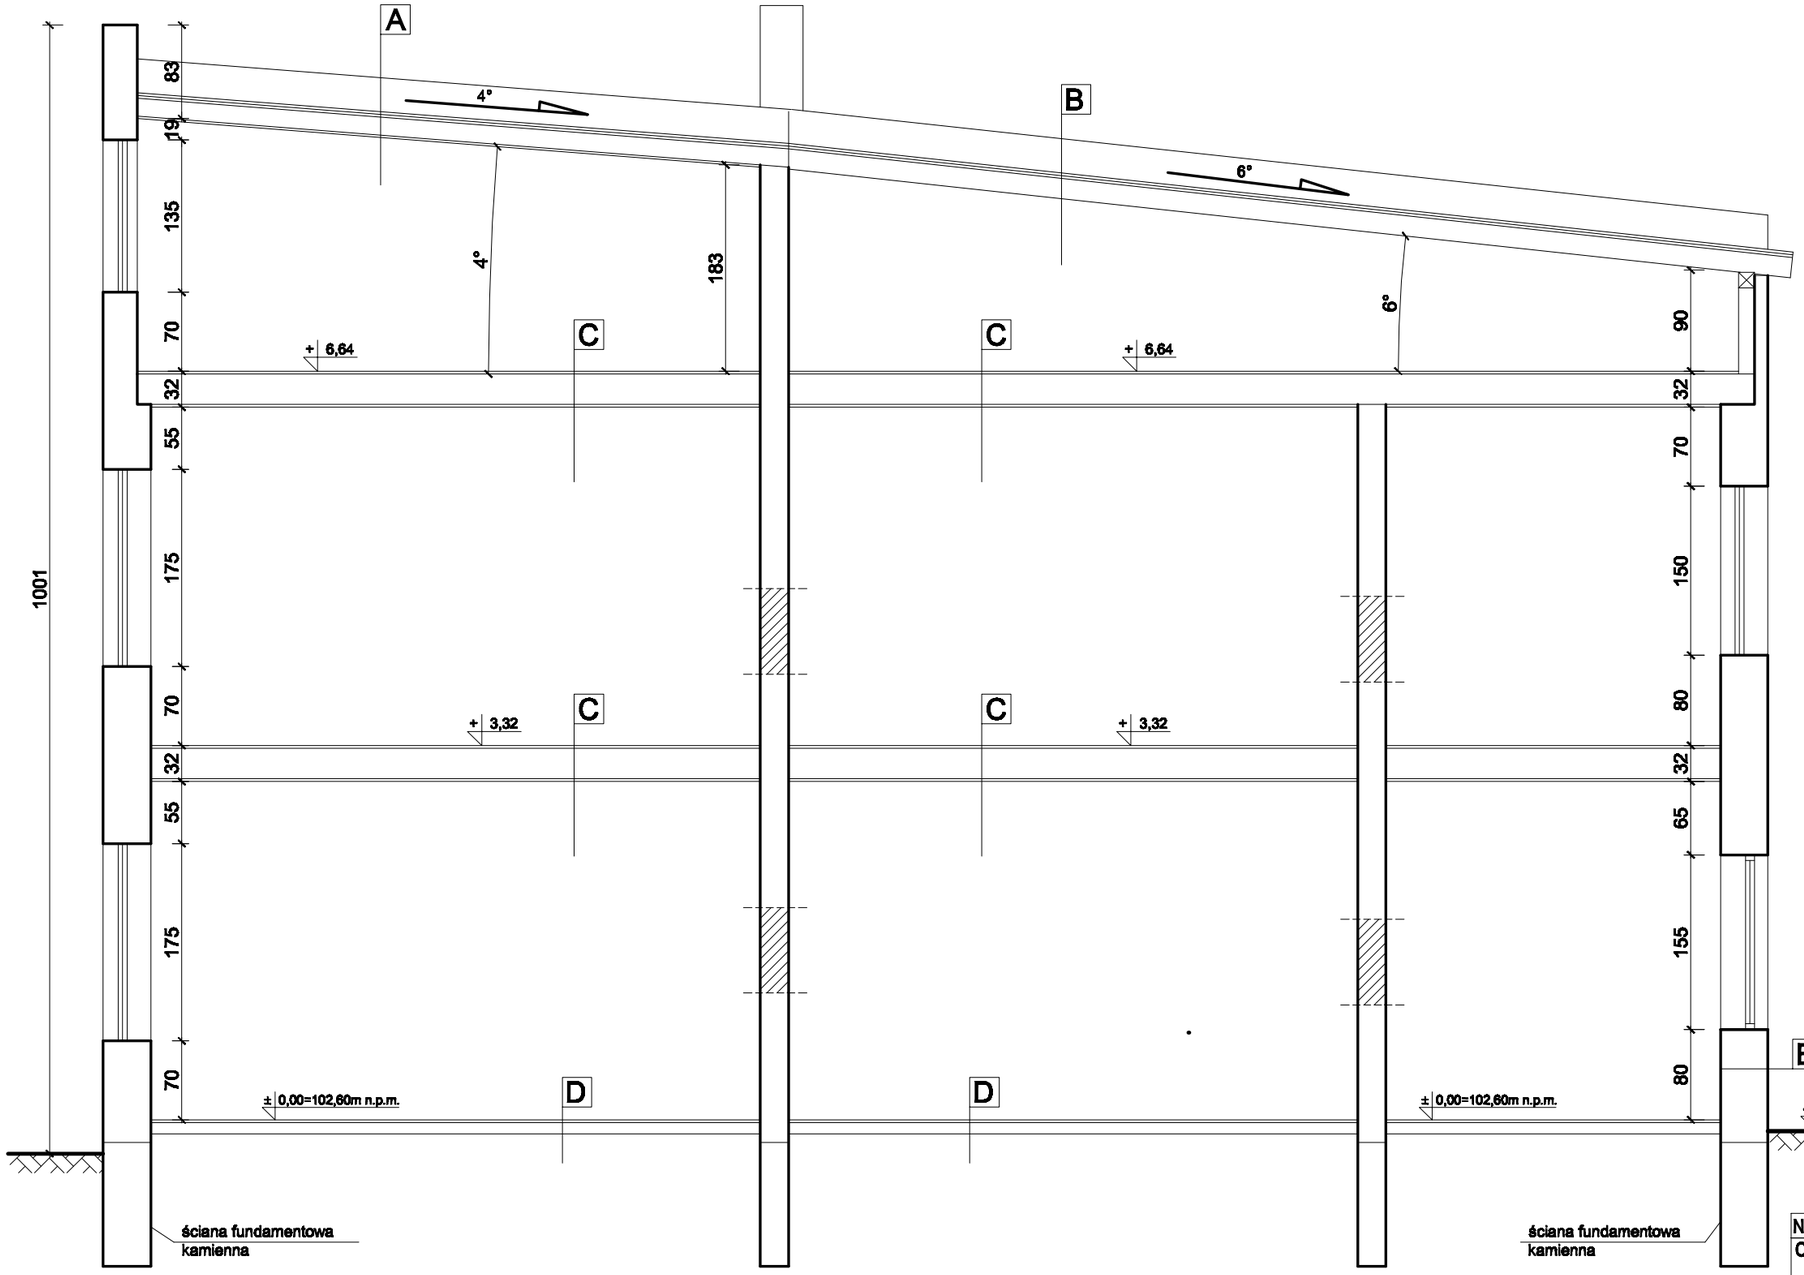

A

2x papa
deskowanie gr. 25mm na krokwiach drewnianych
pustka powietrzna
izolacja termiczna
pustka powietrzna
deskowanie
tynk wapienny na trzcinie

B

2x papa
deskowanie gr. 25mm

C

deski gr. 25mm na belkach drewnianych
pustka powietrzna
polepa gliniana
deskowanie
tynk wapienny na trzcinie

D

deski gr. 25mm na legarach
podsypka piaskowa

E

tynk wapienny
cegła ceramiczna pełna gr 42cm

Nazwa rys.	Przekrój A-A- INWENTARYZACJA
Obiekt	Przebudowa i nadbudowa pomieszczeń strychowych istniejącego budynku mieszkalnego wraz ze zmianą sposobu użytkowania na cele mieszkalne
Adres	88-320 Strzelno, ul. Michelsona 59, dz. nr 426
Inwestor	Gmina Strzelno, ul. Cieślewicza 2 88-320 Strzelno
Opracowanie	mgr inż. Stanisław Konieczka upr. nr: KUP/2/POOK/03 mgr inż. Przemysław Klimaszewski

Data	10.02.2012
Skala	1:100
Nr rys.	4