RZUT FUNDAMENTÓW
SKALA 1:50

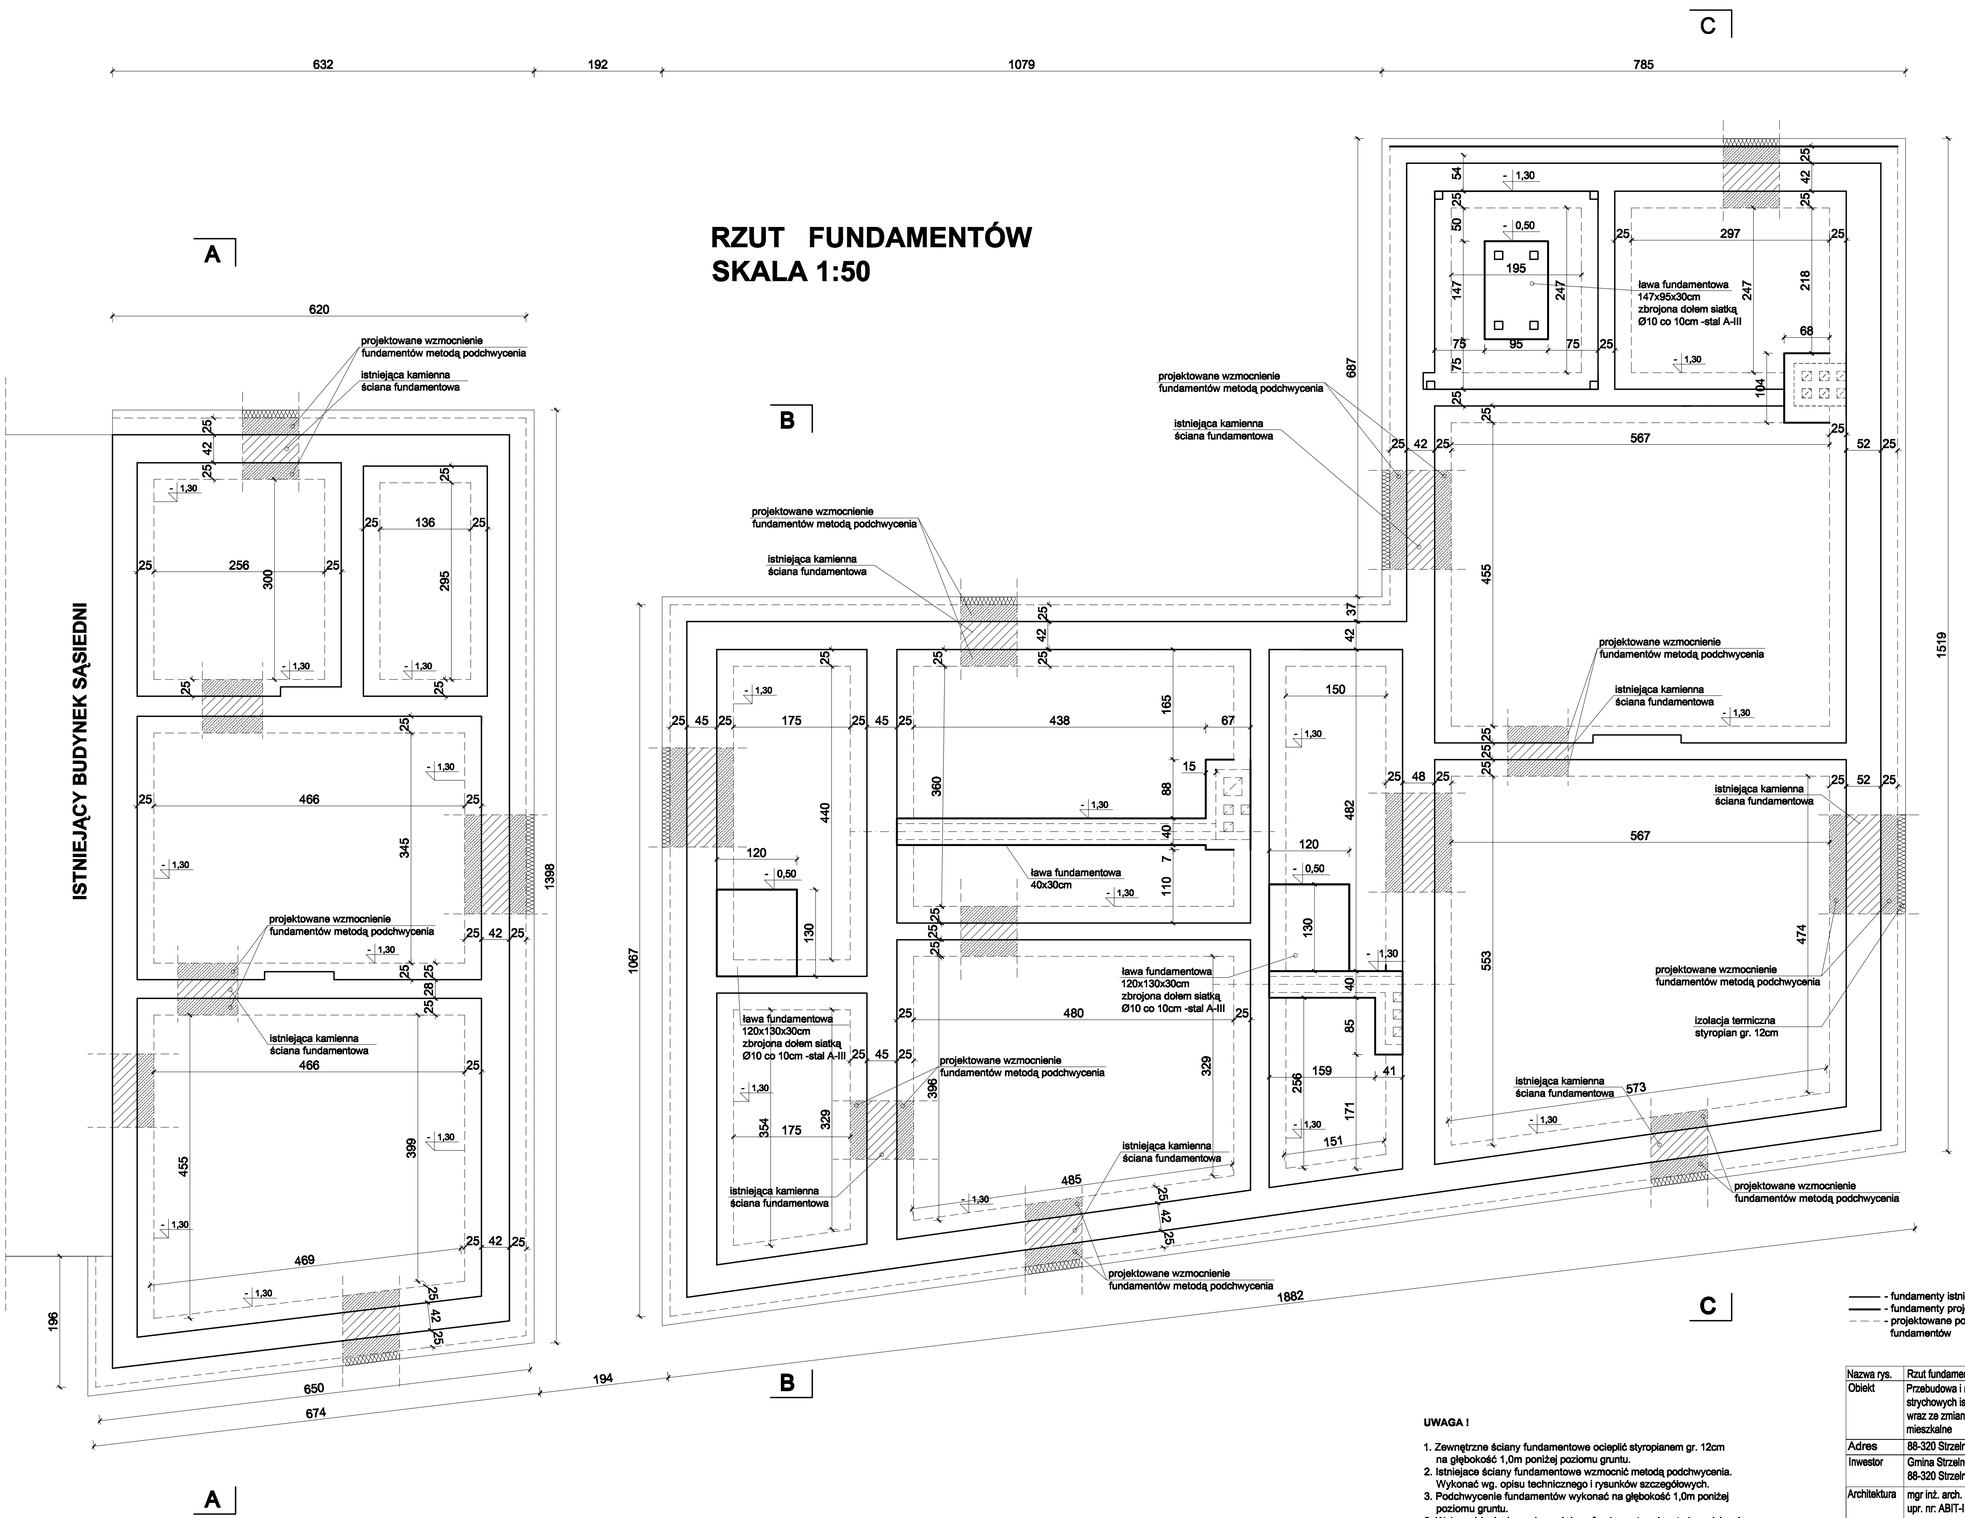

- fundamenty istniejące
- fundamenty projektowane
- projektowane podchwycenie fundamentów

BETON B20
STAL A-III
STAL A-0
OTULINA 5cm

UWAGA !

1. Zewnętrzne ściany fundamentowe ocieplić styropianem gr. 12cm na głębokość 1,0m poniżej poziomu gruntu.
2. Istniejace ściany fundamentowe wzmocnić metodą podchwycenia. Wykonać wg. opisu technicznego i rysunków szczegółowych.
3. Podchwycenie fundamentów wykonać na głębokość 1,0m poniżej poziomu gruntu.
3. Wykonać izolację poziomą ściany fundamentowej metodą podcinania - izolację wykonać nad fundamentową ścianą kamienną.

Nazwa rys.	Rzut fundamentów		
Obiekt	Przebudowa i nadbudowa pomieszczeń strychowych istniejącego budynku mieszkalnego wraz ze zmianą sposobu użytkowania na cele mieszkalne		
Adres	88-320 Strzelno, ul. Michelsona 59, dz. nr 426		
Inwestor	Gmina Strzelno, ul. Cieślewicza 2 88-320 Strzelno		
Architektura	mgr inż. arch. Dorota Rubik-Salacińska upr. nr: ABIT-II-7131-4/2000		
Konstrukcja	mgr inż. Stanisław Konieczka upr. nr: KUP/2/POOK/03		
Opracowanie	mgr inż. Przemysław Klimaszewski	Data	10.02.2012
		Skala	1:50
		Nr rys.	8