


# AKSONOMETRIA WODY ZIMNEJ I CIEPŁEJ

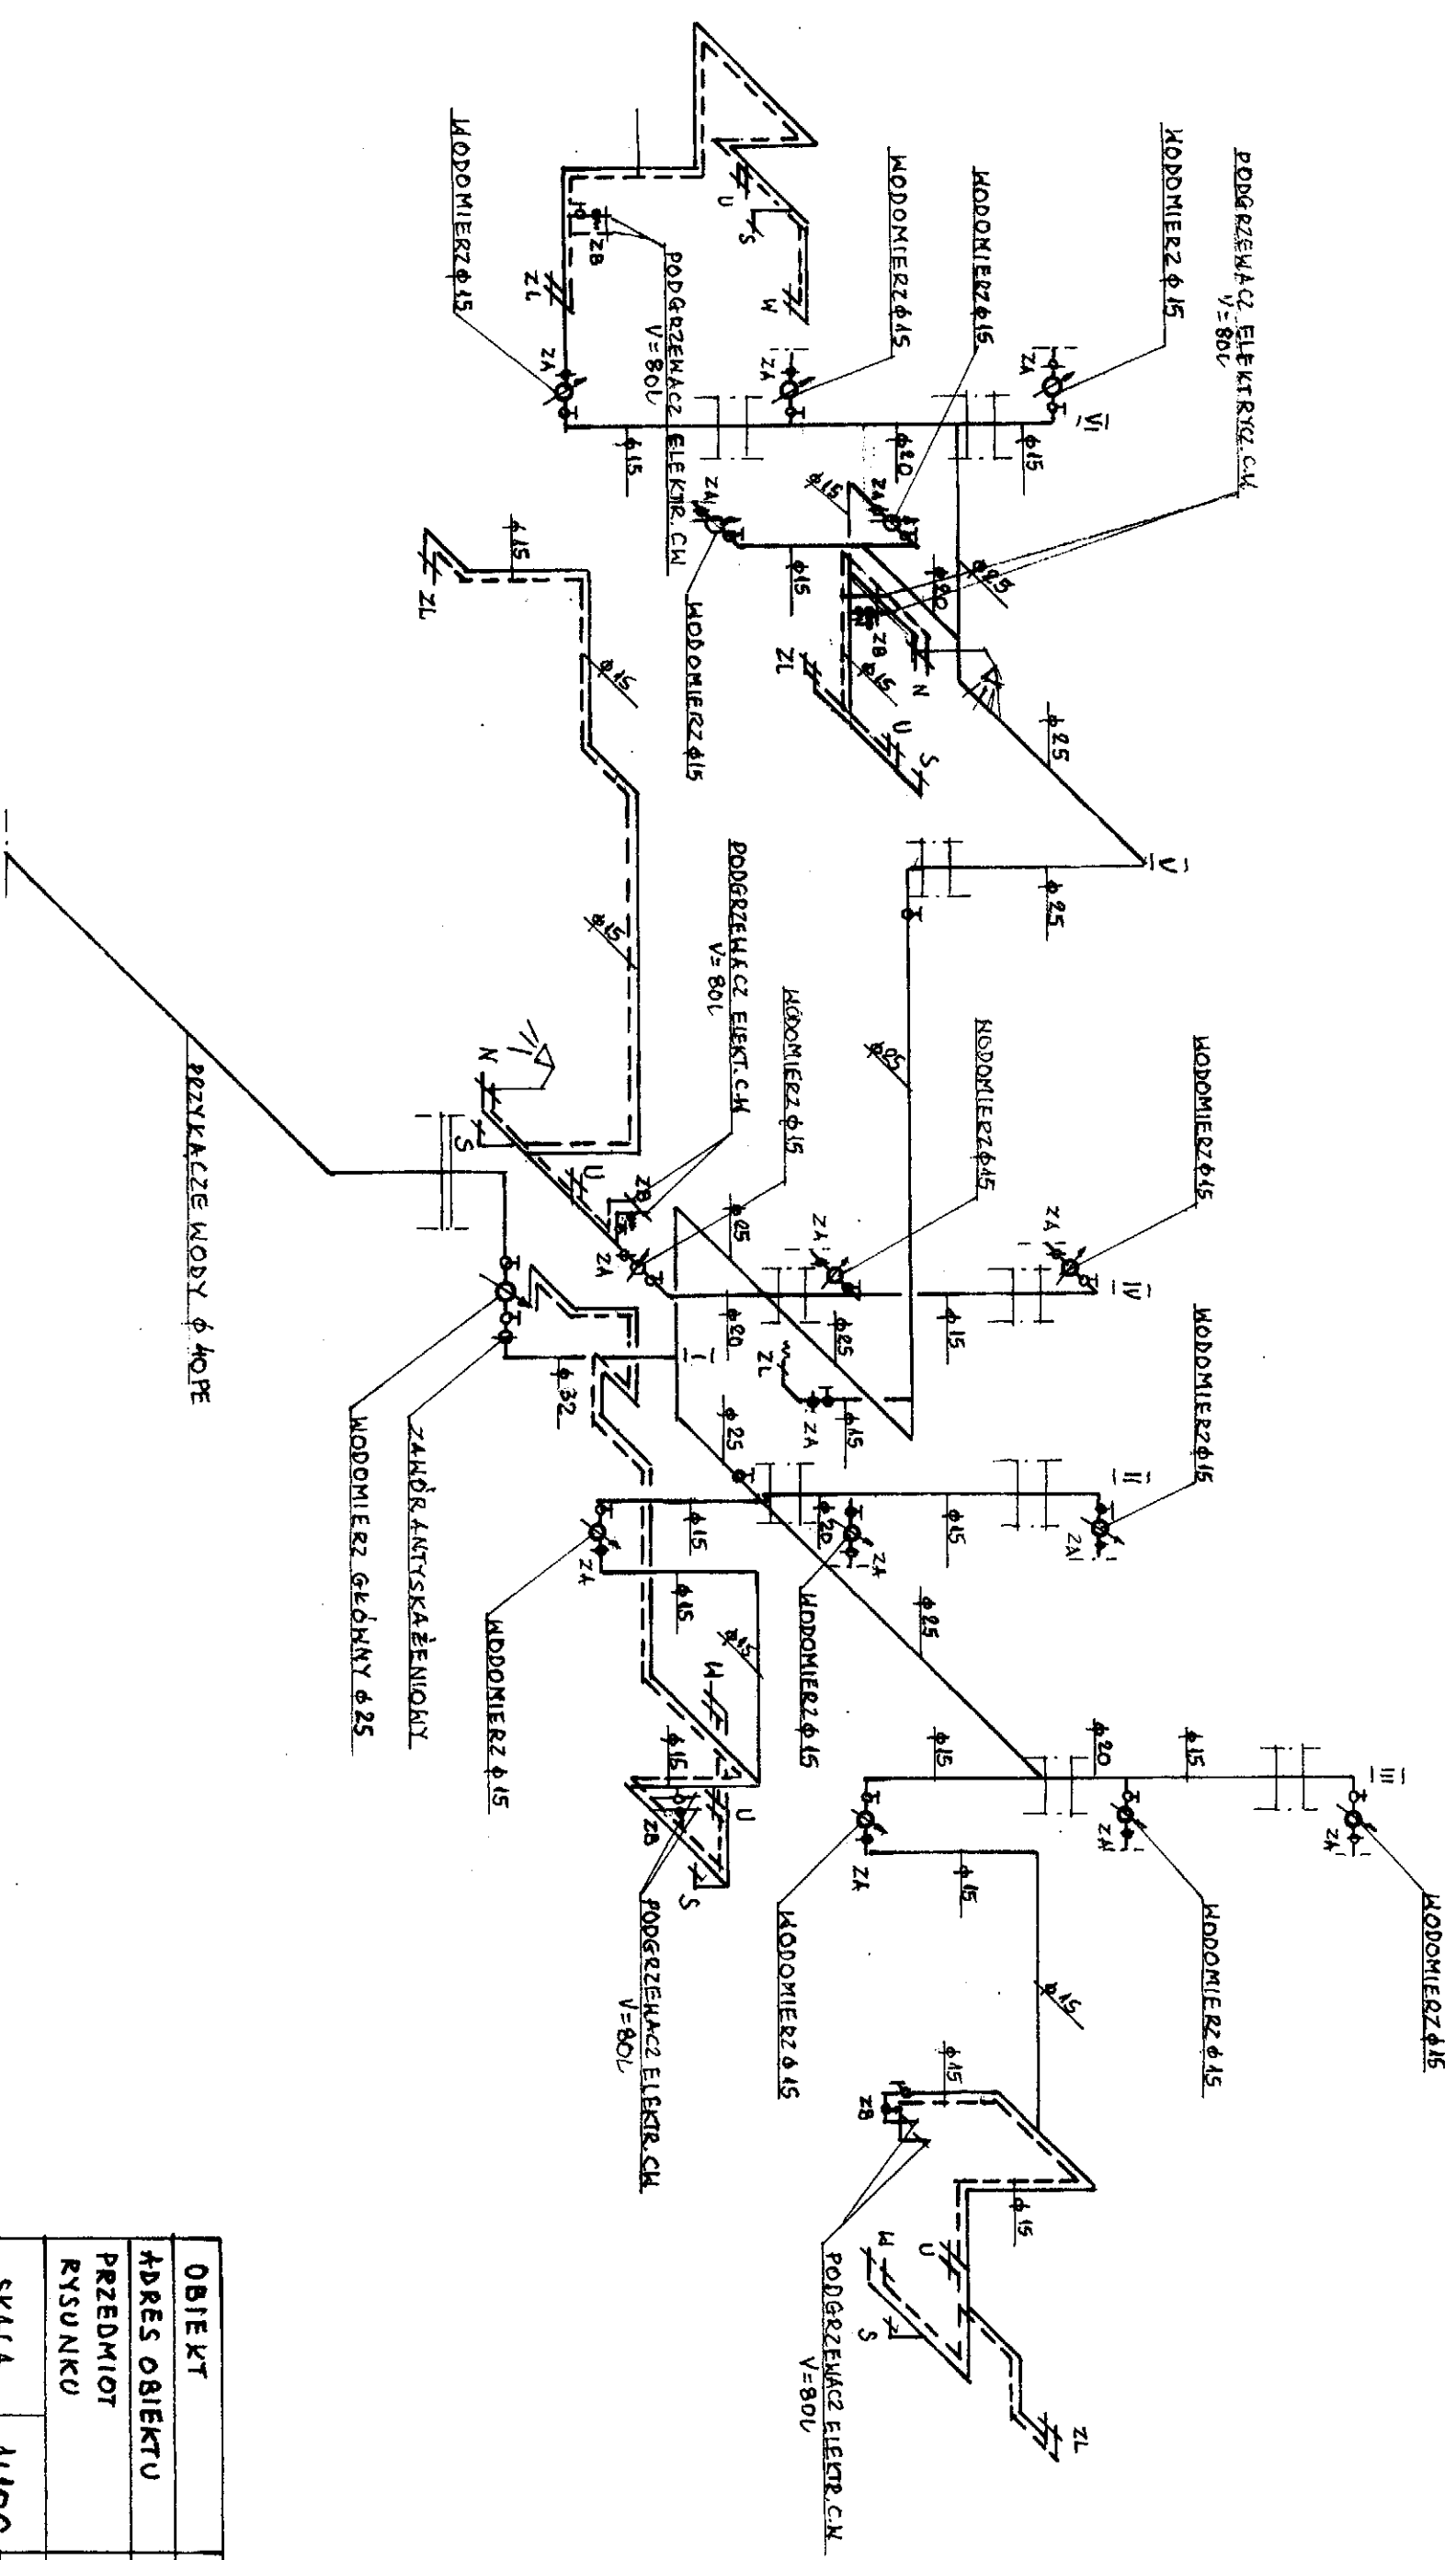

*Projektant*  
PROJEKTANT  
mgr inż. K. Kozłowski  
Upoważnienie do sporządzania  
w zakresie sieci i instalacji sanitarnych  
Nr swid. KUP0147/POCS09

OBIEKT	PRZEBUD. I NADBUD. BUD.MIEJSZKALNIEGO		
ADRES OBIEKTU	STRZELNO UL. MICHELSONA 59		
PRZEDMIOT RYSUNKU	INSTALACJA WODOCIEPŁA		
SKALA	1:100	OPRACOWAŁ P. KLIMASZEWSKI	PODPIS
NR RYS.	5	PROJEKTANT T. OSIŃSKI	DATA 2012R