


MAPA SYTUACYJNO-WYSOKOŚCIOWA 1:500
DO CELÓW PROJEKTOWYCH

KERG II.61/2013
Województwo kujawsko-pomorskie
Powiat mogiłęski
Gmina Strzelno
Obiekt Strzelno Klasztorne
A.m. 1 dz 8/1, 8/2
Sekcja 364.A24.043
Układ współrzędnych płaskich „1965”
Układ odniesienia wysokości „Kroszad”
Stan na dzień : 06.12.2013

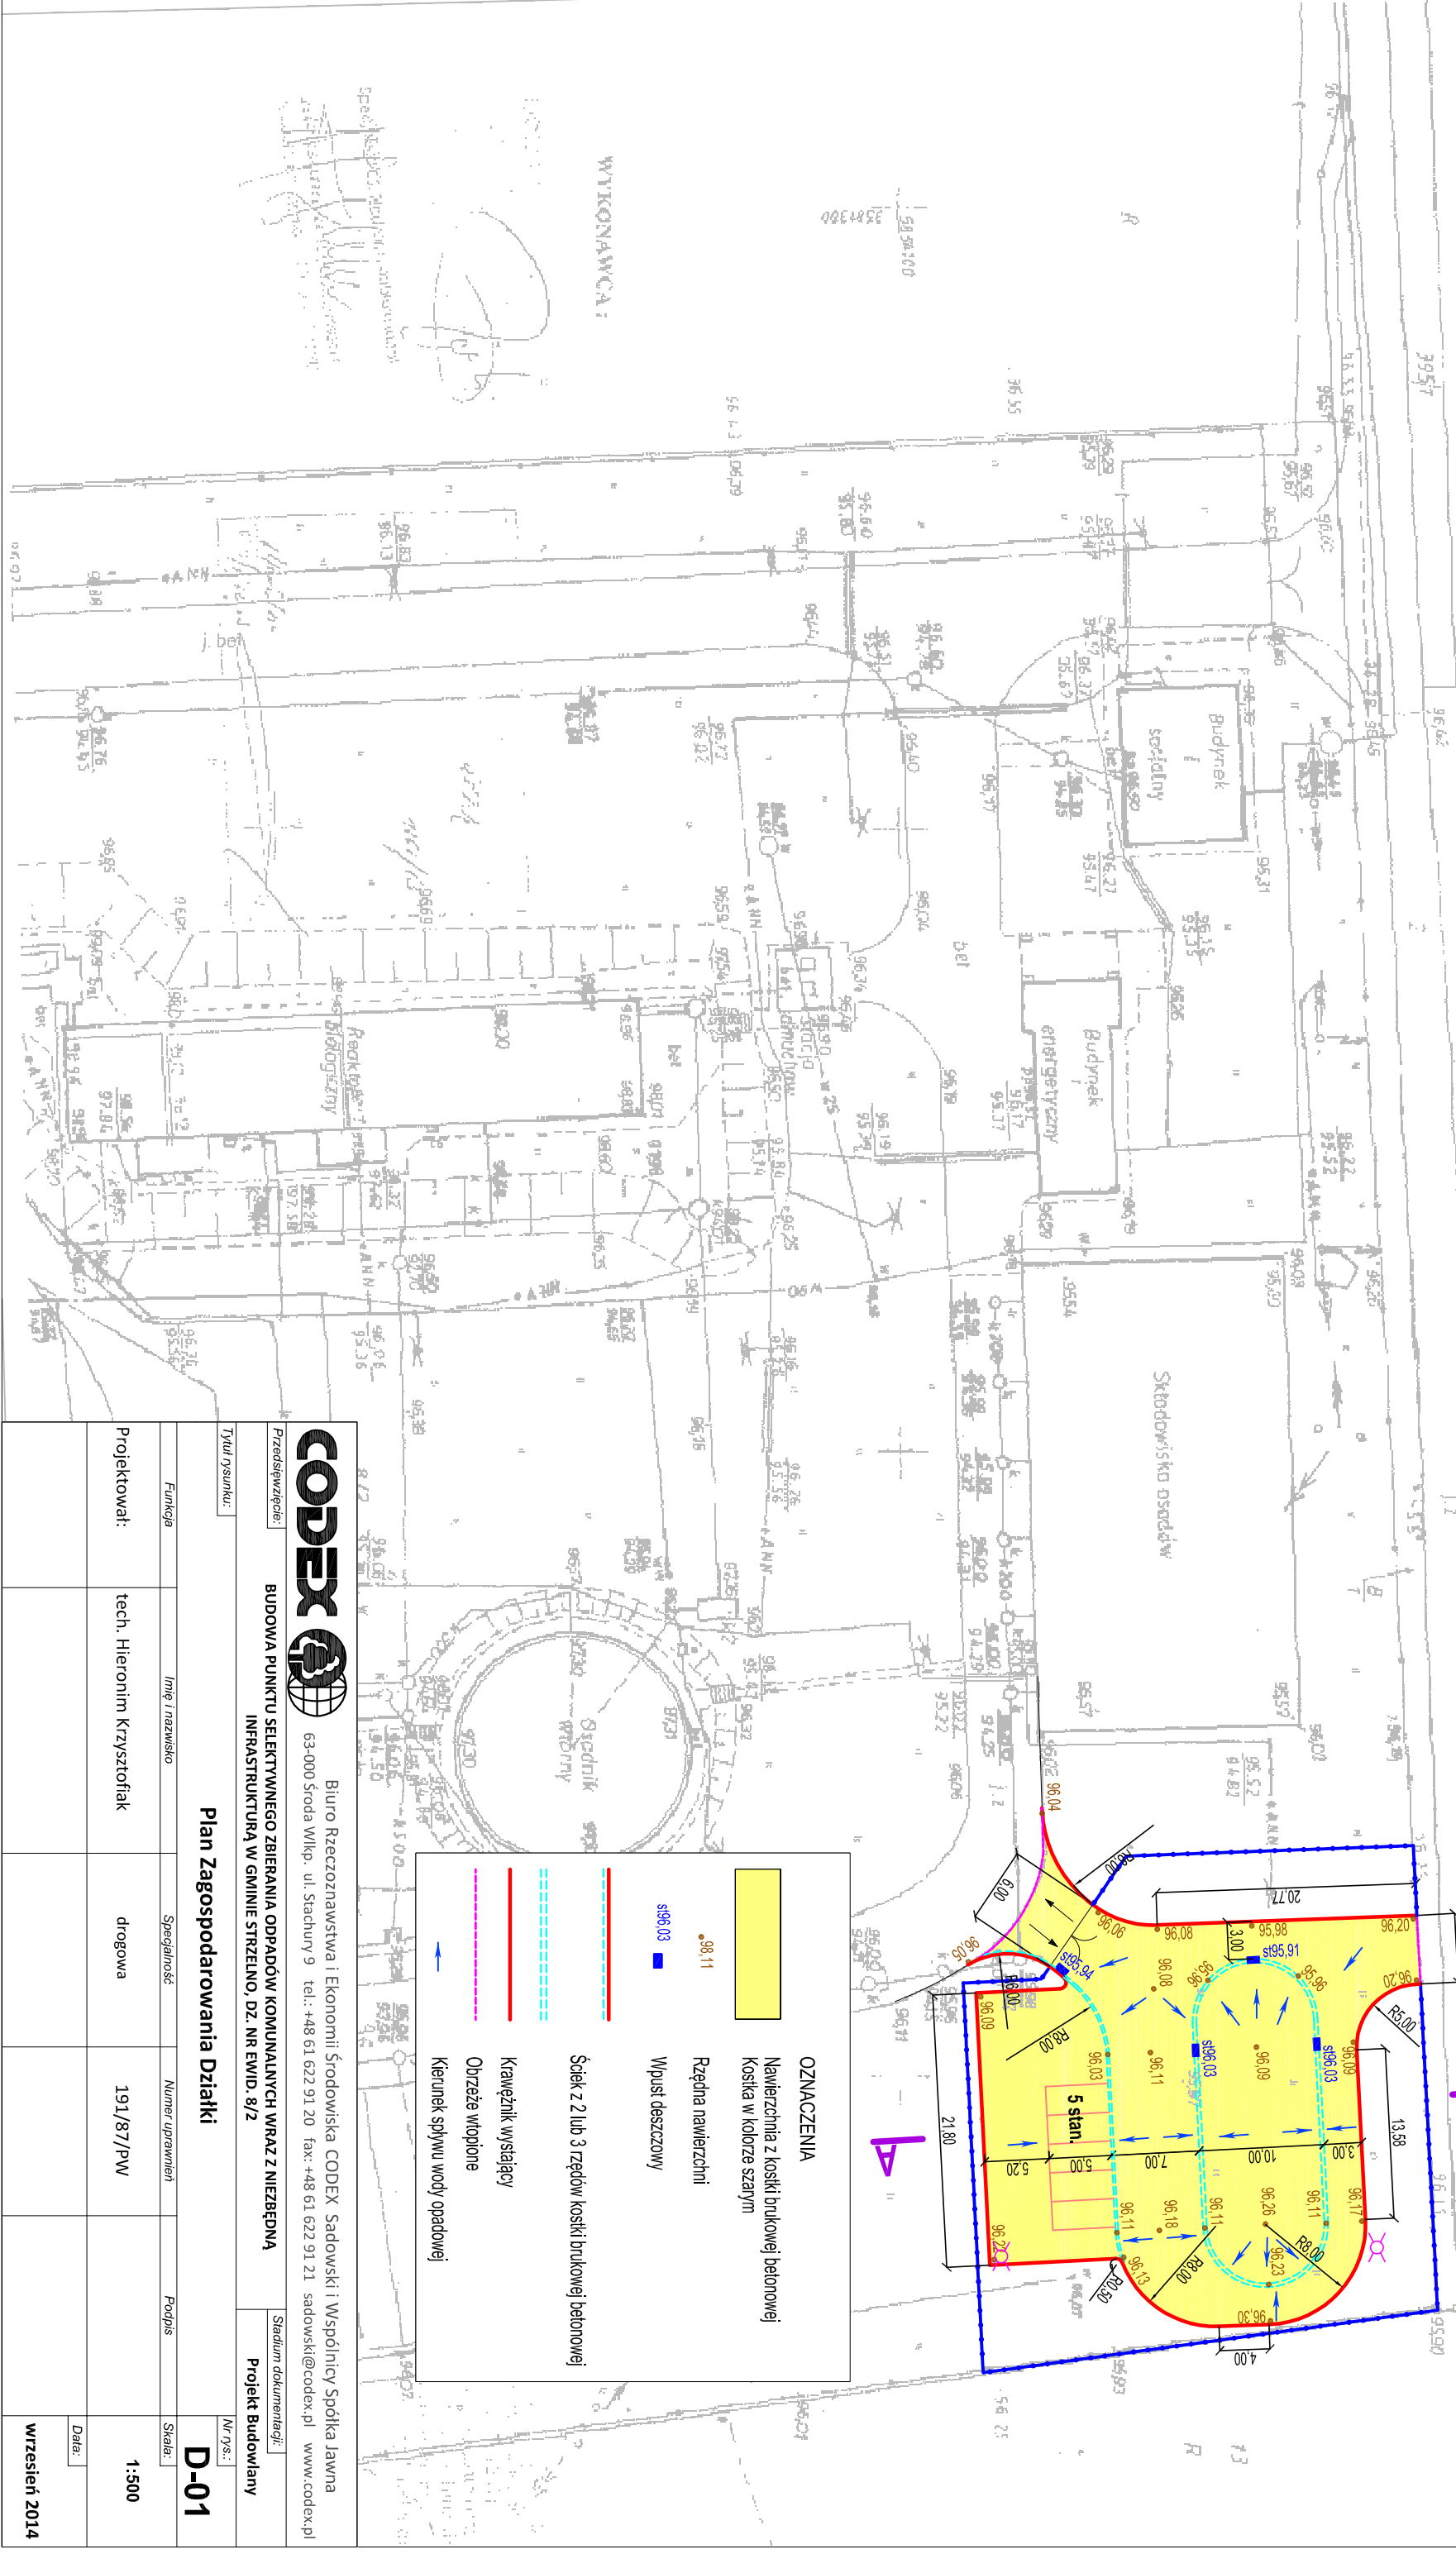

96.11

96.03

OZNACZENIA

Nawierzchnia z kostki brukowej betonowej
Kostka w kolorze szarym

Rzędna nawierzchni

Wpust deszczowy

Ściek z lub 3 rzędów kostki brukowej betonowej

Krawężnik wystający

Obrzeże wbitone

Kierunek spływu wody opadowej

CODEx

Biurowiec

63-000 Środa Wlkp. ul. Stachury 9 tel.: +48 61 622 91 20 fax: +48 61 622 91 21 sadowski@codex.pl www.codex.pl

Przedsiębiorstwo

BUDOWA PUNKTU SELEKTYWNEGO ZBIERANIA ODPADÓW KOMUNALNYCH WRAZ Z NIEZBĘDNĄ INFRASTRUKTURĄ W GMINIE STRZELNO, DZ. NR EWID. 8/2

Stadium dokumentacji

Projekt Budowlany

Tytuł rysunku

Plan Zagospodarowania Działki

Nr rys.

D-01

Funkcja

Imię i nazwisko

Specjalność

Numer uprawnień

Podpis

Stala

Projektował:

tech. Hieronim Krzysztofak

drogowa

191/87/PW

Data

wzrzesień 2014