



Szczegóły

SKALA 1:10

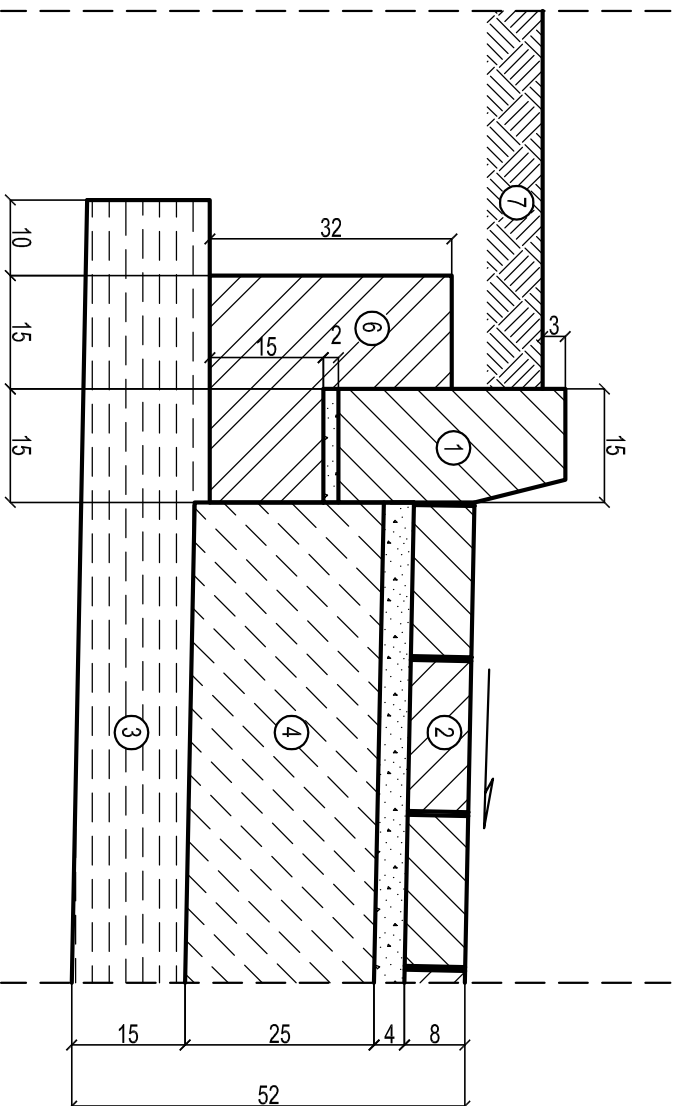


Szczegóły II

SKALA 1:10

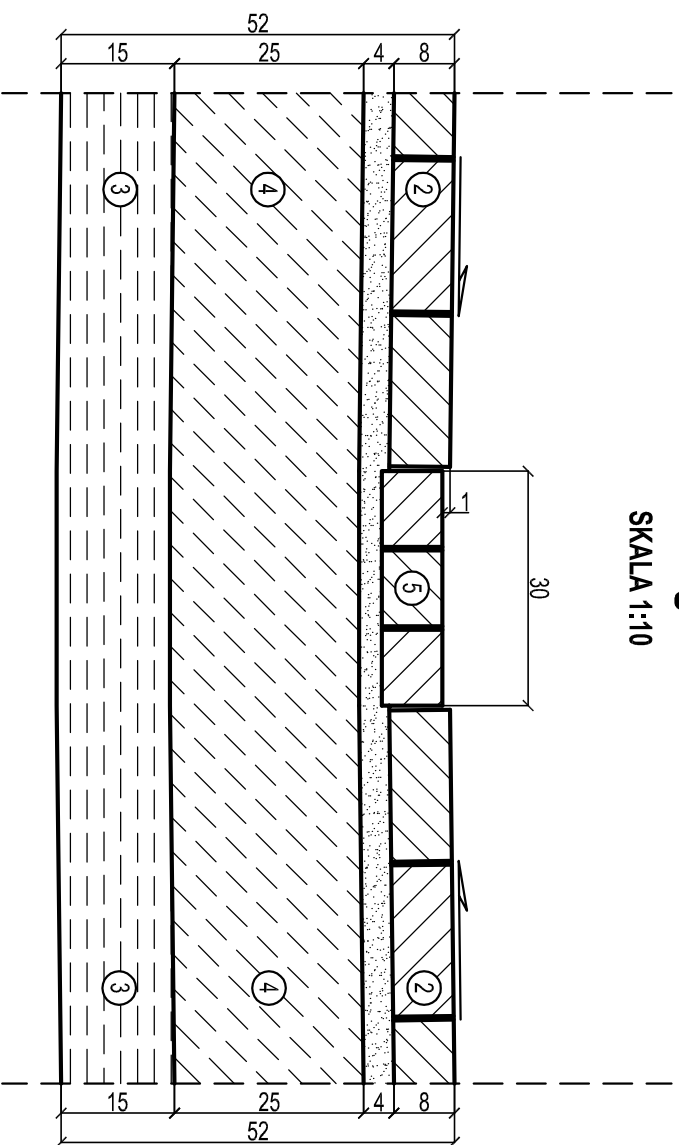

Szczegóły III

SKALA 1:10

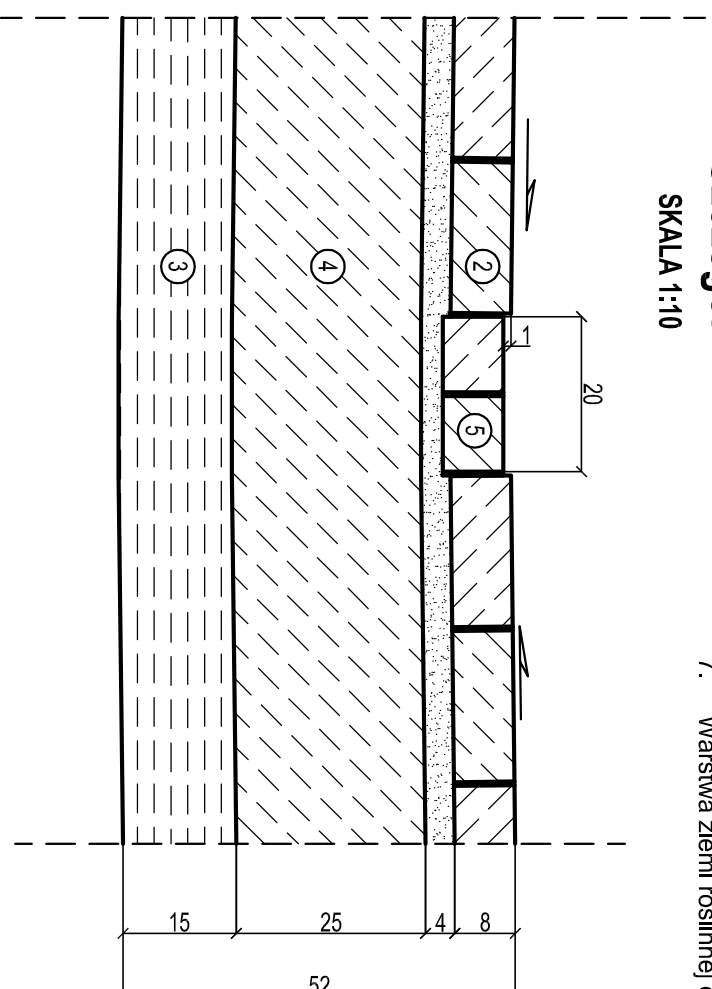

OZNACZENIA:

1. Krawężnik uliczny o wymiarach 15x30x100 cm z betonu wibroprasowanego ustawiony na podsypce cementowo-piaskowej 1:4
2. Warstwa ścierna z kostki brukowej betonowej, klasy 50, grubości 8 cm koloru szarego ułożona na podsypce grubości 4 cm z mieszanki cementowo-piaskowej 1:4 o szczelnych wypełnionych piaskiem 0/2 mm
3. Podbudowa pomocnicza z piasku stabilizowanego cementem o $R_m = \min. 2,5$ MPa wykonana zgodnie z normą PN-S-96012: 1997 "Drogi samochodowe. Podbudowa i ulepszone podłoże z gruntu stabilizowanego cementem"
4. Podbudowa z chudego betonu wykonana zgodnie z normą PN-S-96013: 1997 "Drogi samochodowe. Podbudowa z chudego betonu. Wymagania i badania" o $R_m = 6-9$ MPa
5. Ściek z dwóch lub trzech rzędów kostki brukowej betonowej, prostokątnej, grubości 8 cm, koloru szarego ułożonej na podsypce z mieszanki cementowo-piaskowej 1:4 o szczelnych wypełnionych piaskiem 0/2 mm
6. Ława z betonu klasy C12/15 wg normy PN-EN 206-1: 2003 "Beton cz. 1 Wymagania, właściwości, produkcja"
7. Warstwa ziemi roślinnej obsiana mieszaną traw

<div><div><div></div><div>CODEx</div><div></div></div><div>Biurowo Rzeszowskie 63-000 Środa Wlkp. ul. Stachury 9 tel.: +48 61 622 91 20 fax: +48 61 622 91 21 biuro@codex.pl www.codex.pl</div></div>					
Przedsiębiorstwo		BUDOWA PUNKTU SELEKTYWNEGO ZBIERANIA ODPADÓW KOMUNALNYCH WRAZ Z NIEZBĘDNĄ INFRASTRUKTURĄ W GMINIE STRZELNO, DZ. NR EWID. 8/2			
Tytuł rysunku:		Szczegóły konstrukcji drogowej - utwardzenia		Nr rzs.: D-02	
Funkcja	Imię i nazwisko	Specjalność	Numer uprawnień	Podpis	Skala
Projektował:	tech. Hieronim Krzysztofiak	drogowa	191/87/PW		1:10
				Data:	wrzesień 2014