STUDNIA BETONOWA REWIZYJNA Ø 1000

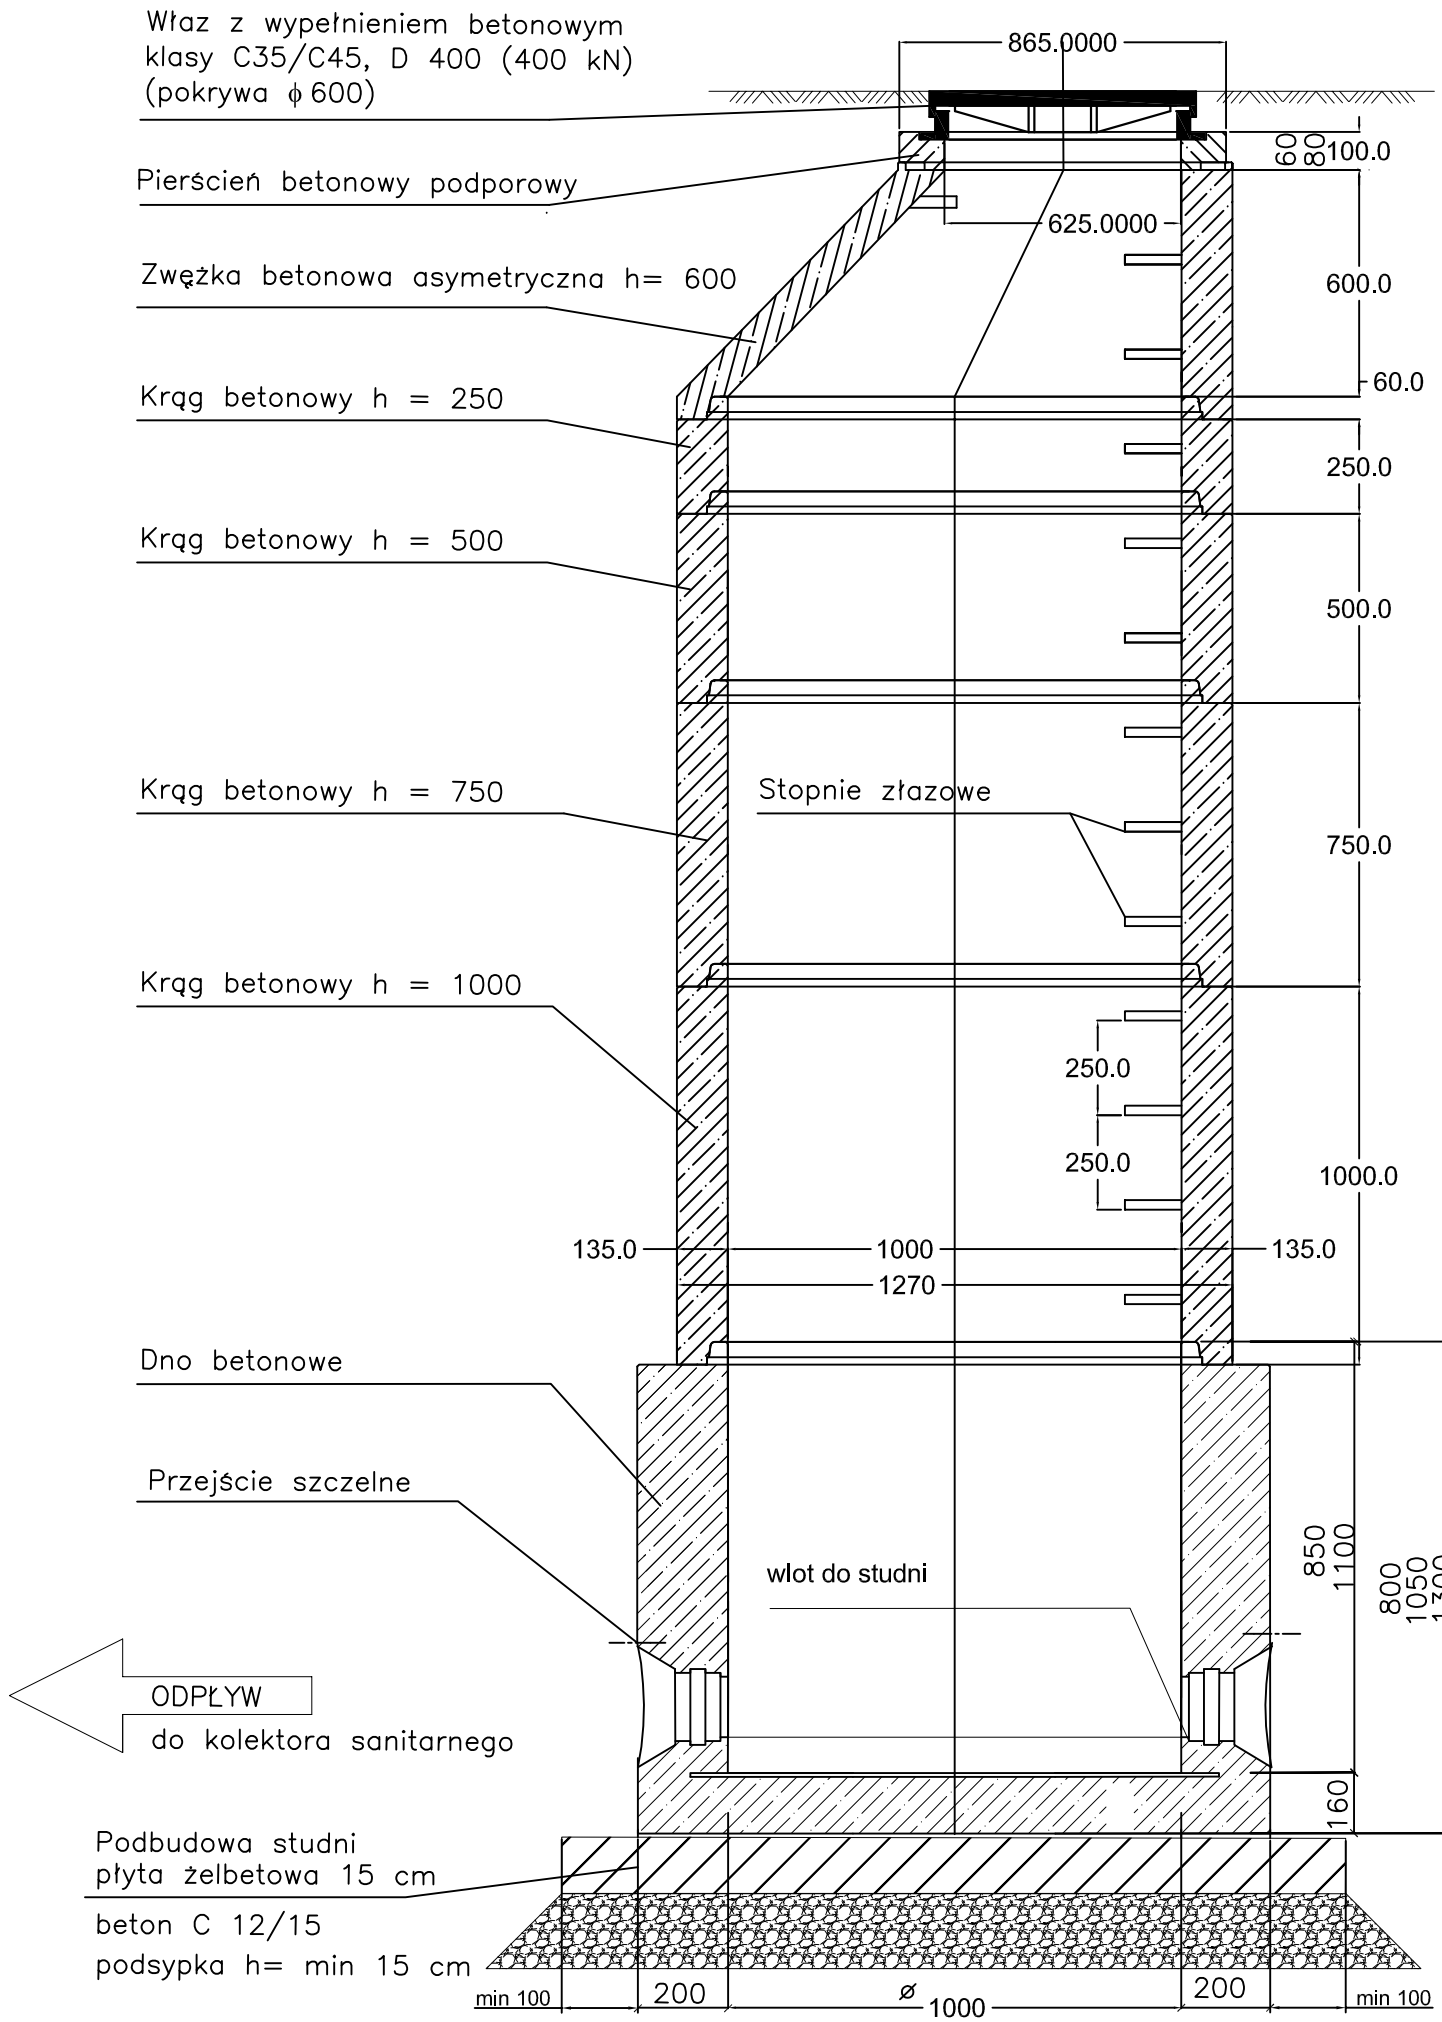

UWAGI

- kręgi z betonu klasy C 35/45, W 10, łaczone na uszczelki gumowe odporne na agresywne działanie ścieków i gazów
- wysokość studnii dopsować wysokością dna, kręgów betonowych i pierścieni
- studnie wraz z płytą posadowić na podsypce piaskowej o minimalnej grubości 15 cm zagęszczonej do Is>=98 %
- studnie wykonać w obsypce piaskowej zagęszczonej
- stopnie złazowe zabezpieczone tworzywem o strukturze antypoślizgowej, rozmieszczone w pionie co 25 cm, w układzie drabinkowym, w odległości 15 cm od sciany studni
- dno studni wraz z kinetą dobrać w zależności od kierunku napływu scieków, kineta o wysokości 2/3 kanału, spocznik w dnie antyposlizgowy

Biuro Rzeczoznawstwa i Ekonomii Środowiska CODEX Sadowski i Wspólnicy Spółka Jawna
63-000 Środa Wlkp. ul. Stachury 9 tel.: +48 61 622 91 20 fax: +48 61 622 91 21 sadowski@codex.pl www.codex.pl

Przedsięwzięcie:			Stadium dokumentacji:
BUDOWA PUNKTU SELEKTYWNEGO ZBIERANIA ODPADÓW KOMUNALNYCH WRAZ Z NIEZBĘDNĄ INFRASTRUKTURĄ W GMINIE STRZELNO, DZ. NR EWID. 8/2			Projekt Budowlany
Tytuł rysunku:			Nr rys.:
Studnia betonowa rewizyjna Ø 1000			S-2
Funkcja	Imię i nazwisko	Specjalność	Numer uprawnień	Podpis	Skala:
Projektował:	mgr inż. Robert Ochowiak	sanitarna	WKP/0338/PWOS/10		1:20
					Data:
					wrzesień 2014