


PRZESZCZCIE C-C PRZESZCZCIE POCHYLENIE DLA NIEPEŁNOSPRAWNYCH
skala 1:50

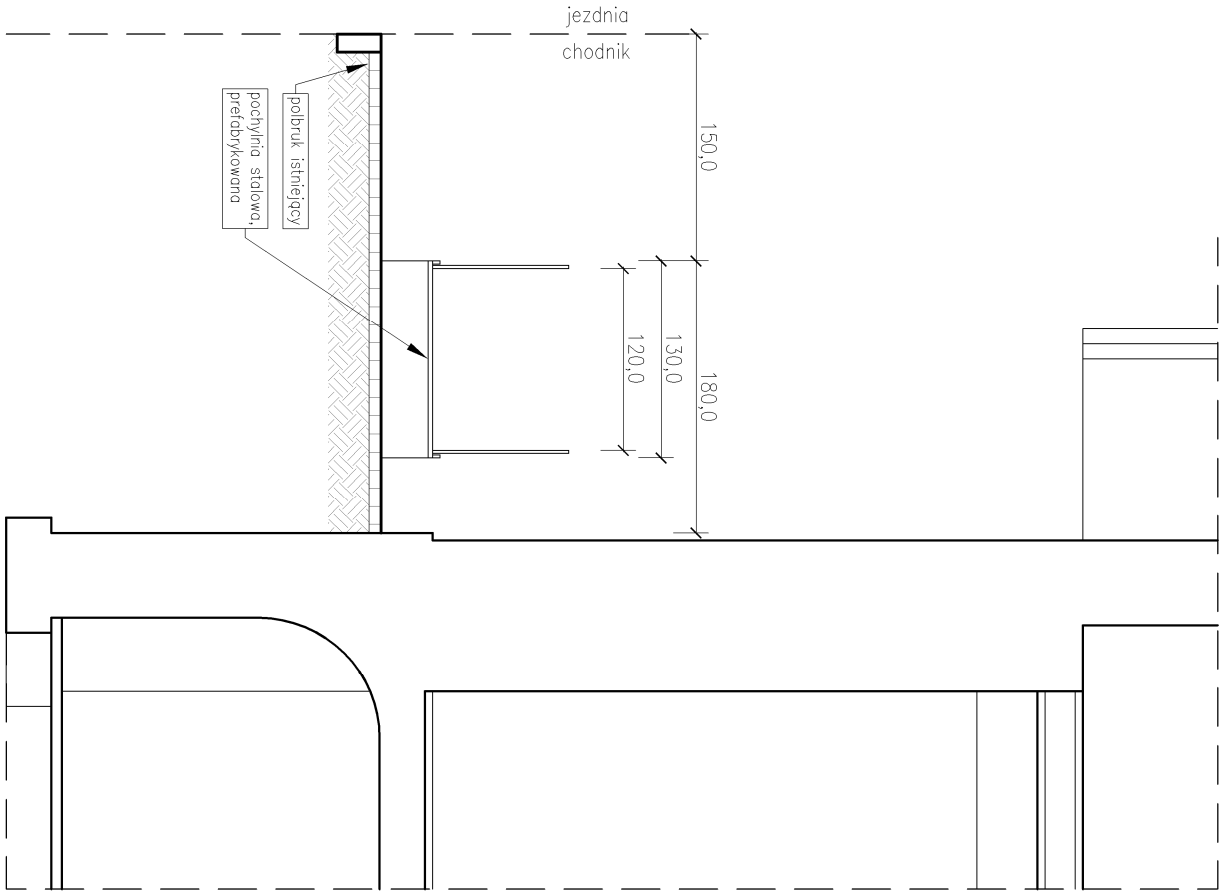

ARCHITEKTURA, KONSTRUKCJA		Skala:	1:50	Rys. nr:	A-4
Temat:	Przekrój C-C				
Nazwa inwestycji:	Budowa pochylni dla niepełnosprawnych przy wejściu w Miejskiej Bibliotece Publicznej miasto - gmina Strzelno, działka o nr ewid. 727, 859/2 i 589/1				
Wykonat:	Branża:	Imię i nazwisko, uzr. budowlane, Podpis:			Data:
Projektant:	Architektura	mgr inż. arch. PIOTR ADAMOWSKI Upr.: PC/KK/227/2008 do projektowania w specjalności architektonicznej			04.01. 2014r.
Projektant:	Konstrukcja	mgr inż. MARCIN BARTOŚ Upr.: POM/0112/POMK/13 do projektowania bez ogr. w spec. konstr.			04.01. 2014r.
Asystent proj.:	Architektura	mgr inż. architekt ALICJA ERDMANN			04.01. 2014r.
PRACOWNIA PROJEKTOWA I NADZÓR BUDOWLANY mgr inż. Marcin Bartoś Rychnowy 1b, 77-300 Człuchów tel. 663922034 e-mail: marcinbartos4@wp.pl					