



RZUT PRZYZIEMIĄ

Skala 1:100

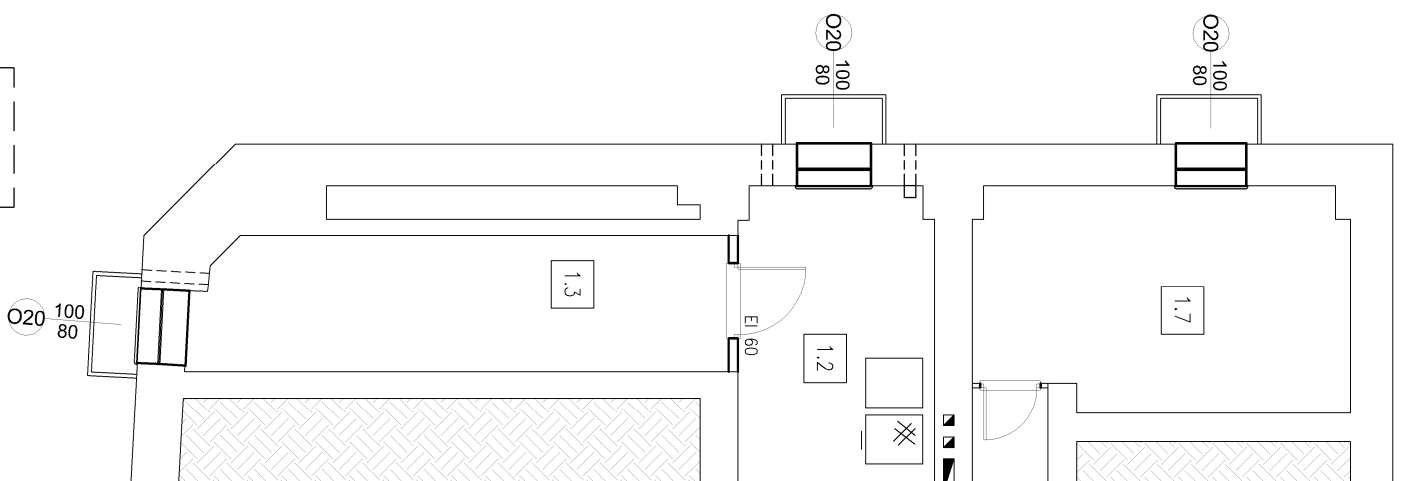


RZLT PRZYZIEMIA STUDZIENKI

Skala 1:25

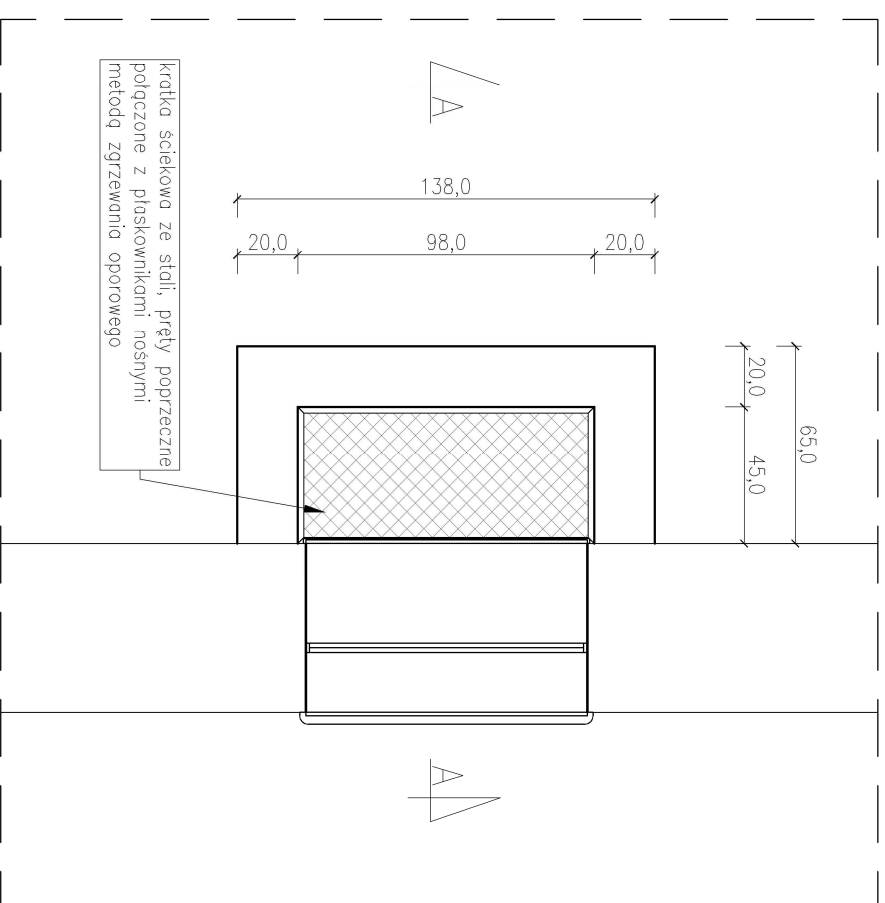


przykład kraty na studziennice

SZCZEGÓŁ A
skala 1:10

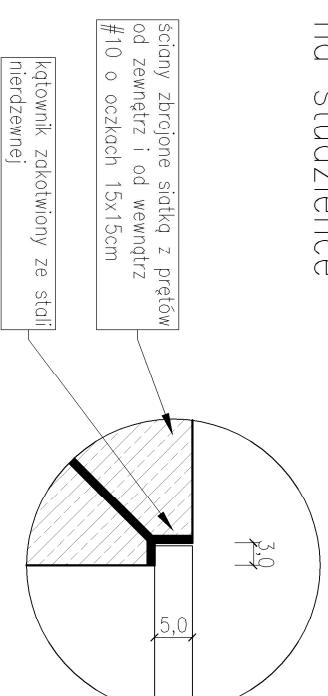

PRZEKRÓJ A-A

Skala 1:25

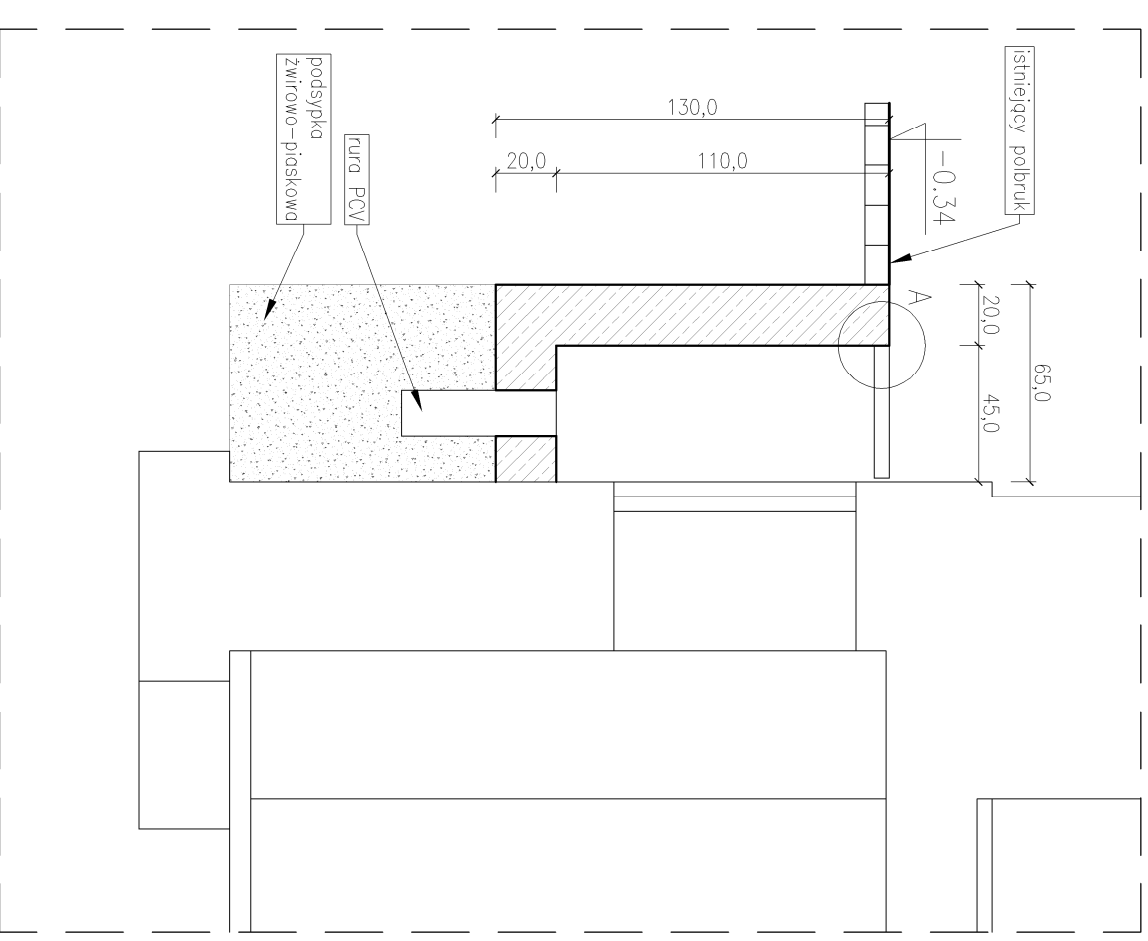

Ze względu na zły stan techniczny studzienek zaprojektowano ich remont, jednak ich wymiary i rodzaj pozostają bez zmian.

ARCHITEKTURA, KONSTRUKCJA		Skala:	Rys. nr: A-1
Temat:	Studencki - rzut poziomy i przekrój		
Nazwa inwestycji:	Remont studzienek i wykonanie szpék odgromowych w Miejskiej Bibliotece Publicznej miasto - gmina Strzelno, działka o nr ewid. 727, 859/2 i 589/1		
Wykonæl:	Bratnar:	Imiê i nazwisko upr. budowlane, Podpis:	Data:
Projektant:	Architektura	mgr inż. arch. PIOTR ADAMOWSKI Upr.: PO/KK/227/2008 do projektowania w specjalności architektonicznej	15.11. 2013r.
Projektant:	Konstrukcja	mgr inż. MARCIN BARTOŚ Upr.: POM/0112/PBOKK/13 do projektowania bez ogr. w spec. konstr.	15.11. 2013r.
Asystent proj.:	Architektura	mgr inż. architekt ALICJA ERDMANN	15.11. 2013r.
PRACOWNIA PROJEKTOWA I NADZÓR BUDOWLANY mgr inż. Marcin Bartoś Rychnowy 1b, 77-300 Człuchów tel. 663922034 e-mail: marcinbartos4@wp.pl			