



PRZEKRÓJ KONSTRUKCYJNY

odc. C–D km 0+000,00÷0+176,75

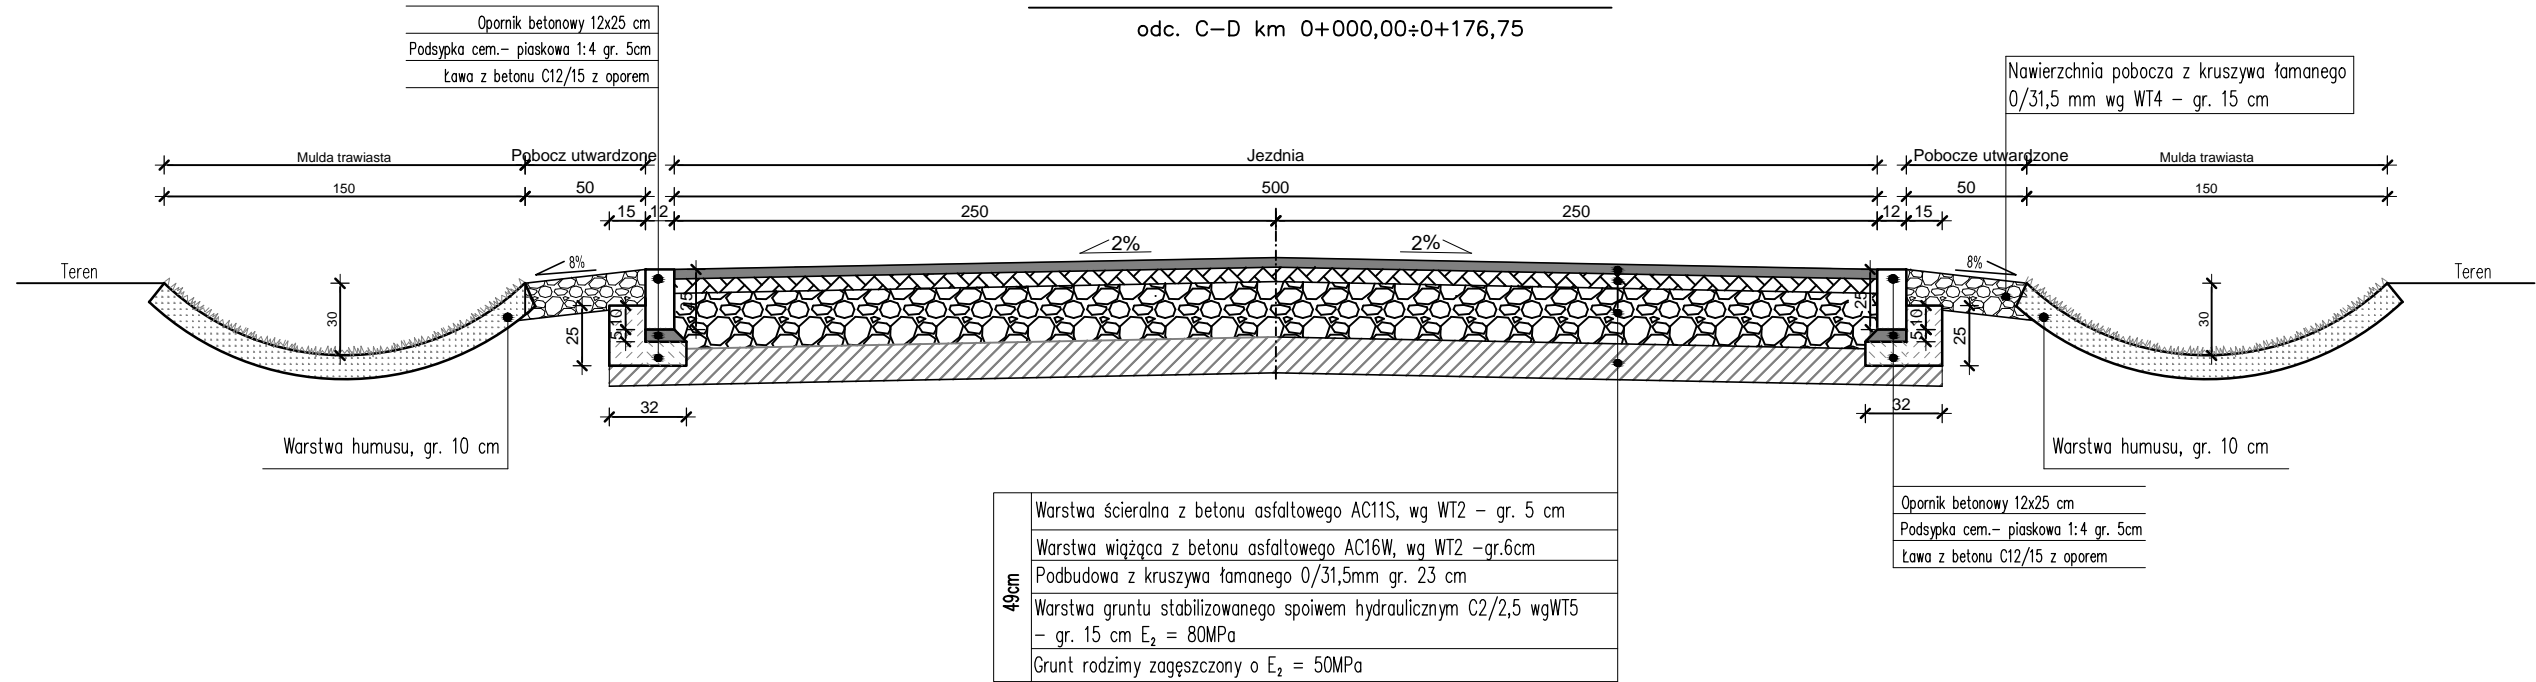


PRZEKRÓJ KONSTRUKCYJNY

odc. C–D km 0+340,00÷0+635,27

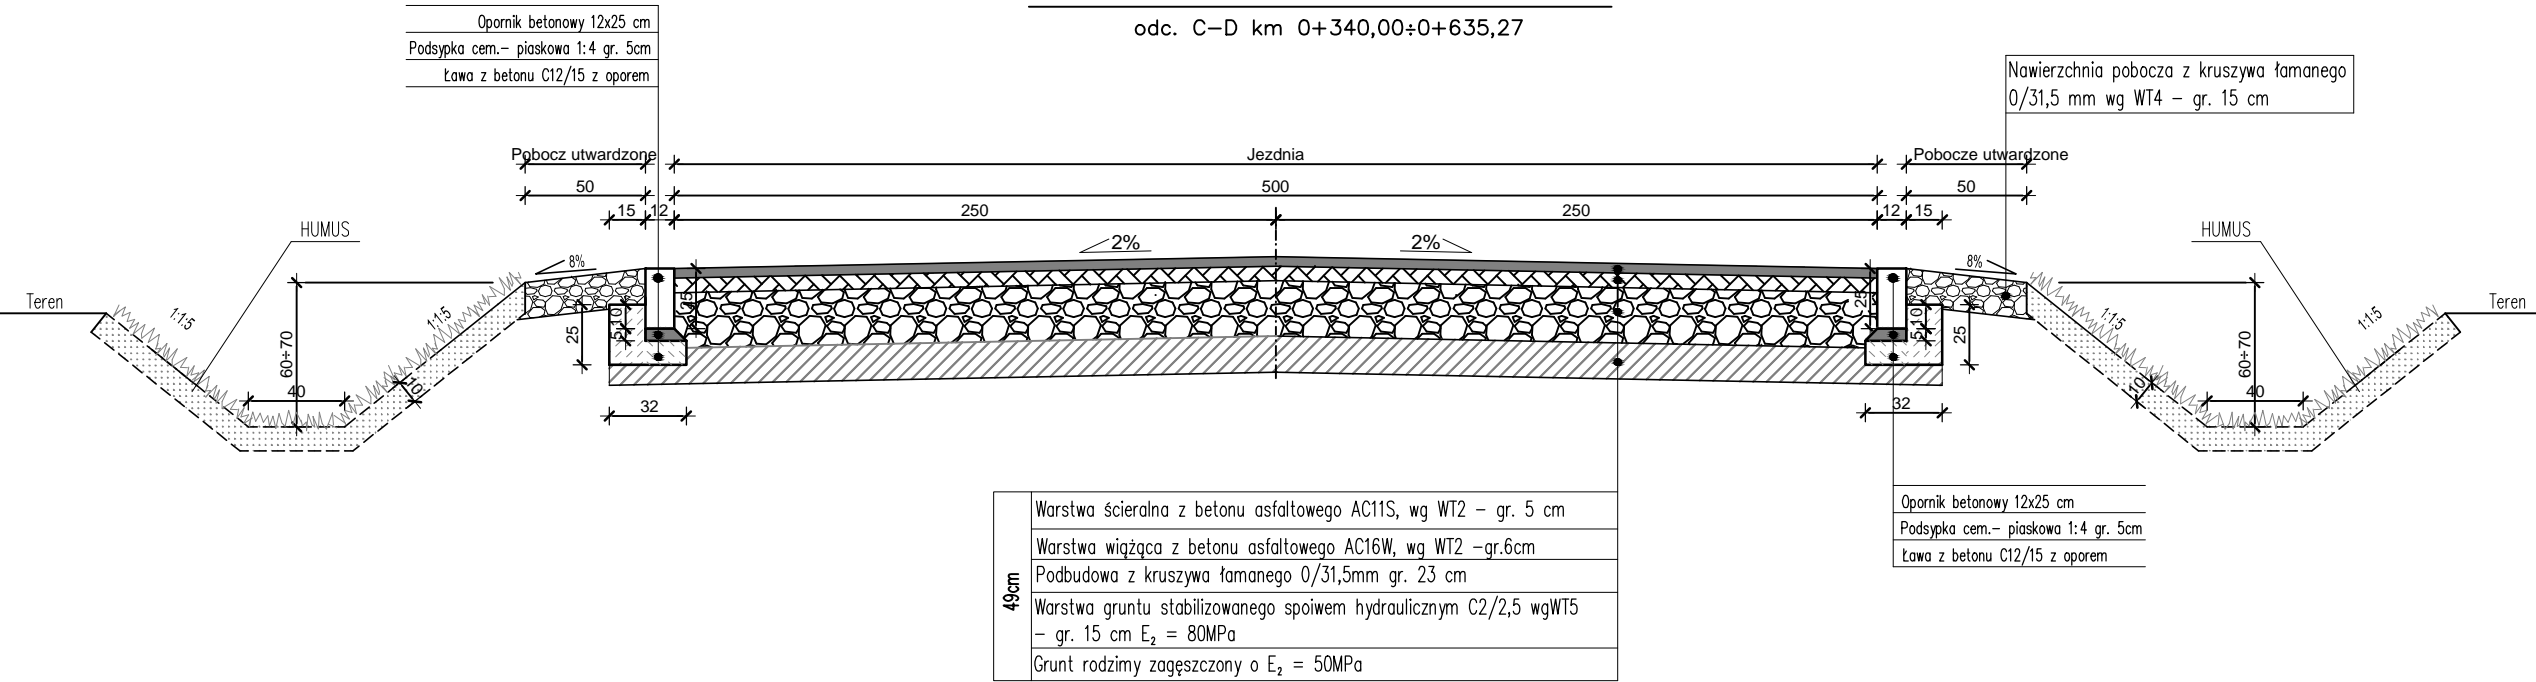

PRZEKRÓJ KONSTRUKCYJNY

odc. C–D km 0+216,75÷0+300,00

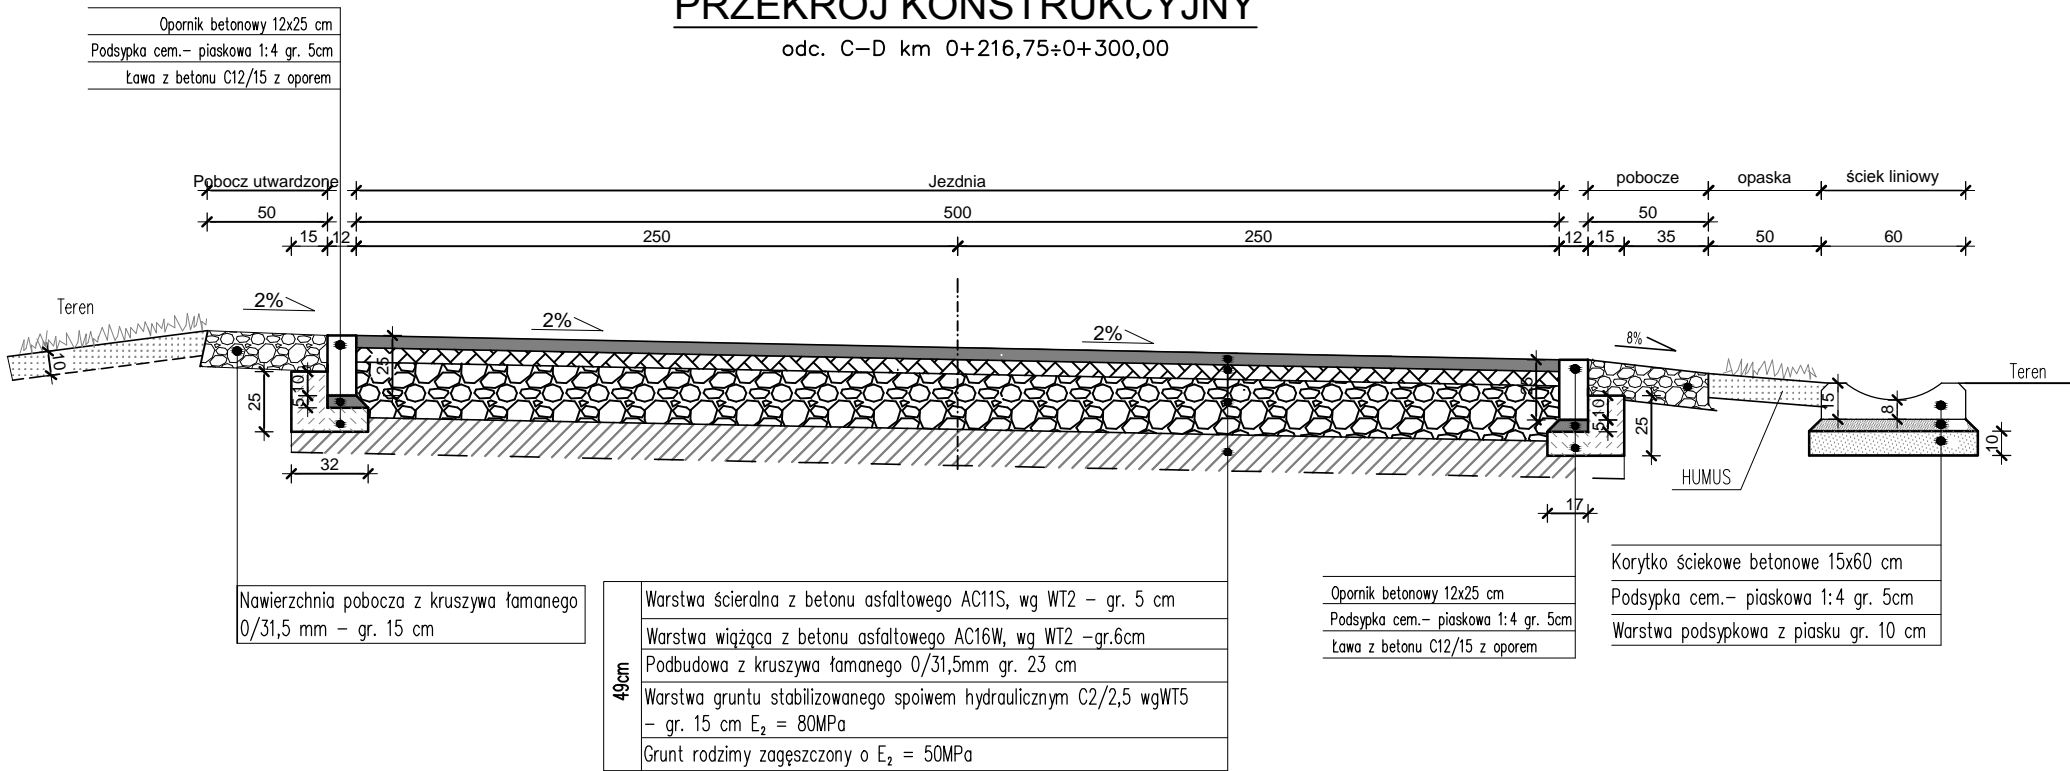

UWAGI: zmiana spadków poprzecznych  
odc. C–D km 0+176,75÷0+216,75  
odc. C–D km 0+300,00÷0+340,00

Zamawiający:	Gmina Strzelno, ul. Cieślewicza, 88-320 Strzelno		
Obiekt	Przebudowa drogi gminnej nr 140306C w m. Bławaty, gm. Strzelno		
Tytuł opracowania	Przekroje konstrukcyjne odc. C-D		
Projektant: (Branża drogowa)	mgr inż. Arkadiusz Mazany upr. bud. KUP/0027/POOD/11	Podpis:	
Sprawdzający: (Branża drogowa)	mgr inż. Jarosław Góralczyk	Podpis:	
Faza:	PROJEKT WYKONAWCZY	Data:	02.2015
Skala:	1:25	Nr rysunku:	4b