

MAPA DO CELÓW PROJEKTOWYCH

| | |
|--|--|
| Oznaczenie kancelaryjne zgłoszenie pracy | ID pracy: 6640.55.2016 |
| geodezyjnej | |
| Nazwa miejscowości | Strzelno |
| Jednostka ewidencyjna | identyfikator 040904_4 |
| identyfikator nazwa | Strzelno |
| Obwód ewidencyjny | identyfikator 0001 |
| identyfikator nazwa | Strzelno |
| Skala mapy | 1500 |
| Nazwa układu | 1965/3 |
| współrzędnych | prostokątnych |
| Informacja o służebnościach gruntowych należących do zgłoszyciela, w tym o służebnościach w granicach inwestycji | Wykonanie niniejszej mapy nie było poprzedzone ustaleniem dotychczas ewaluacji służebności gruntowych, dotyczących gruntu położonego w granicach projektowanej inwestycji budowlanej |
| Data opracowania mapy | 02.02.2016r. |
| Artuz mapy ewid. nr | 4 |
| Działka nr | 463 |
| Ulica | 906+261 ul. 52 KD |
| Księga wieczysta nr | BYM/00019863/1 |
| Powierzchnia | 0,0586 ha |
| Sekcja nr | 364.424.0813 |
| Miejscowość | Gmina Strzelno |


USŁUGI GEODEZYJNE

Stowarzyszenie Wzrost

88-300 Mogilno, ul. Chłobrego 8
NIP 557-134-45-07 REGON 34052441
tel. 609 117 421

.....
.....
.....

KOPIA DOKUMENTU

.....
.....
.....

.....
.....
.....


STAROSTA MOGILENSKI
Pozwala się na niniejszy dokument, który jest zgodny z wynikiem





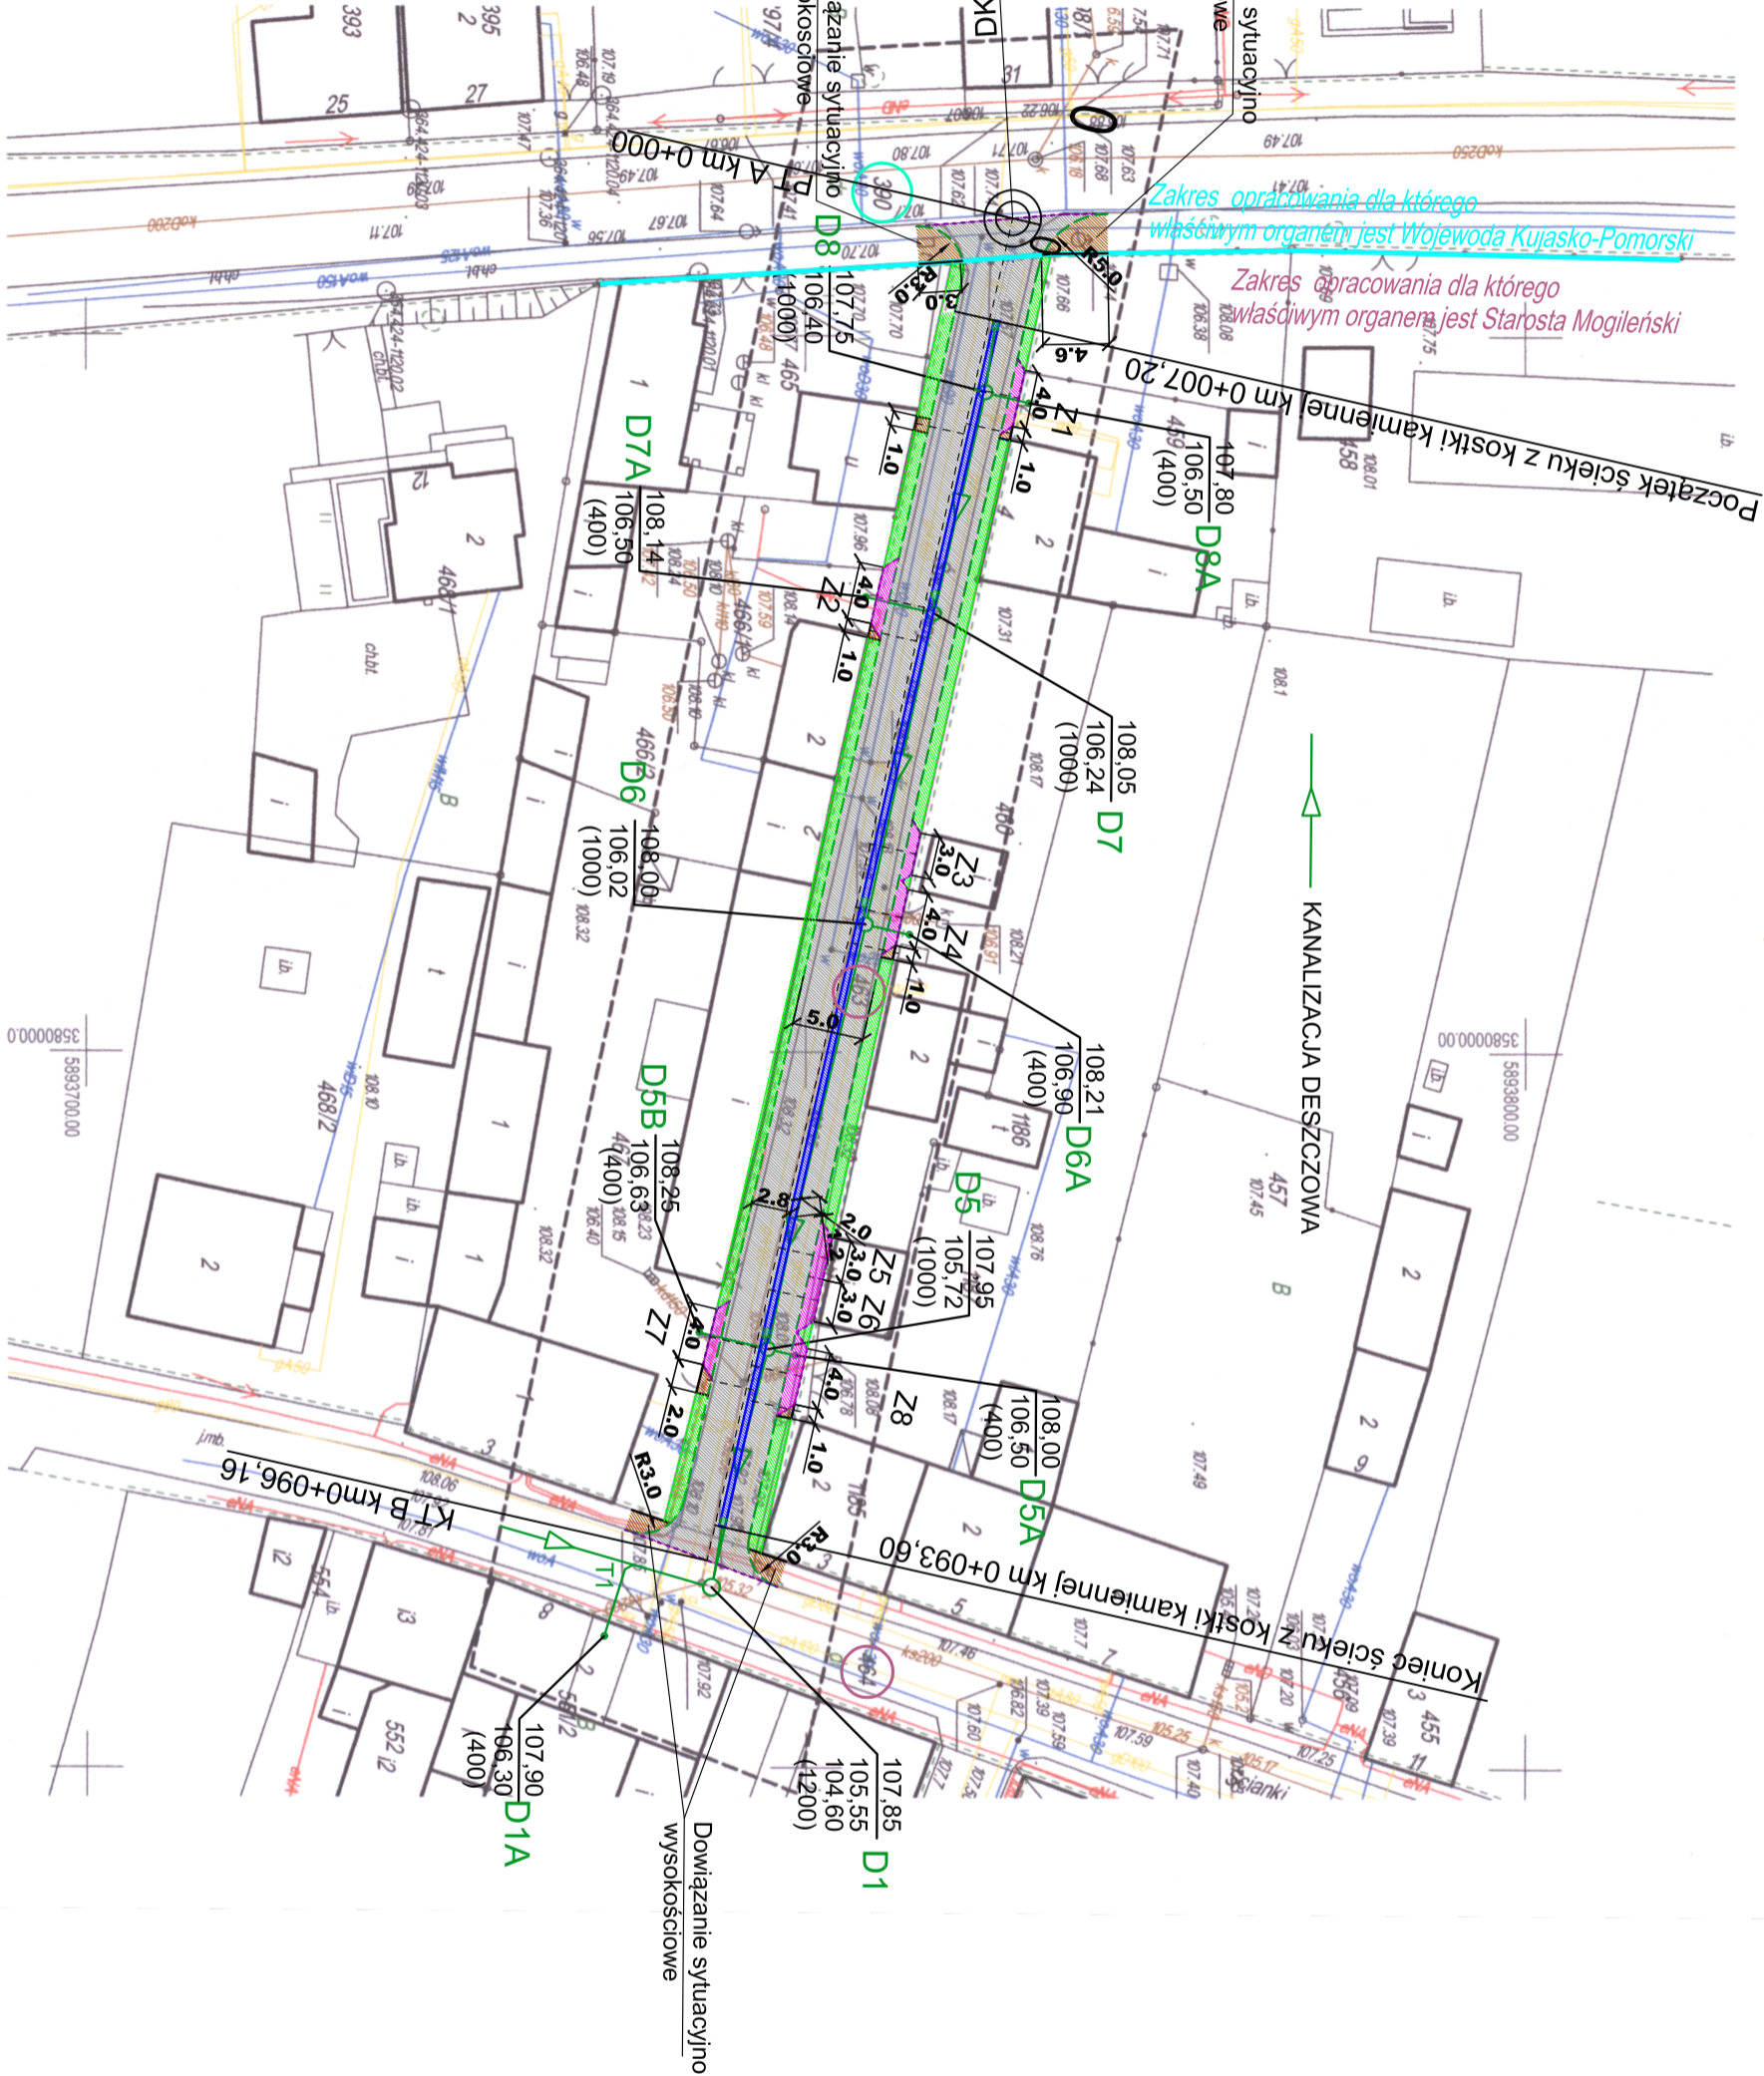

LEGENDA

- Projektowana nawierzchnia z kostki betonowej
- Nawierzchnia zjazdów z kostki betonowej
- Nawierzchnia chodników z kostki betonowej
- Nawierzchnia ścieku z kostki kamiennej
- Zieleni
- Opornik betonowy 12x25cm
- Krawężnik betonowy najazdowy 15x22 cm
- Krawężnik betonowy wystający 15x30 cm
- Obroża betonowa 8x30cm
- Rzędna projektowana
- Projektowany wpuść deszczowy
- Projektowana kanalizacja deszczowa

| | | | |
|--|--|-----------|-------|
| ZAKŁAD USŁUG TECHNICZNYCH "ZEN" TORUŃ | | | |
| ul. Barwicka 7, 87-100 Toruń, tel. 607996176 | | | |
| Właściciel działki: | Właściciel wg załączonego wykazu | | |
| Inwestor | Gmina Strzelno ul. Jakuba Cieślewicza 2, 88-320 Strzelno | | |
| Obiekt: | UL. ŚWIĘTEJ ANNY W STRZELNIE | | |
| Adres: | Strzelno działki WG ZAKRESU | | |
| Temat: | PLAN SYTUACYJNY - PRZEBUDOWA ULICY | | |
| Projektant: | mgr inż. Andrzej Piasecki | KUP/0117/ | 1:500 |
| Sprawdził: | mgr inż. Rafał Młynarczyk | PWOD/11/ | |
| Data: | Toruń 14.11.2016 | | |