


RZUT I PIĘTRA SKALA 1:100




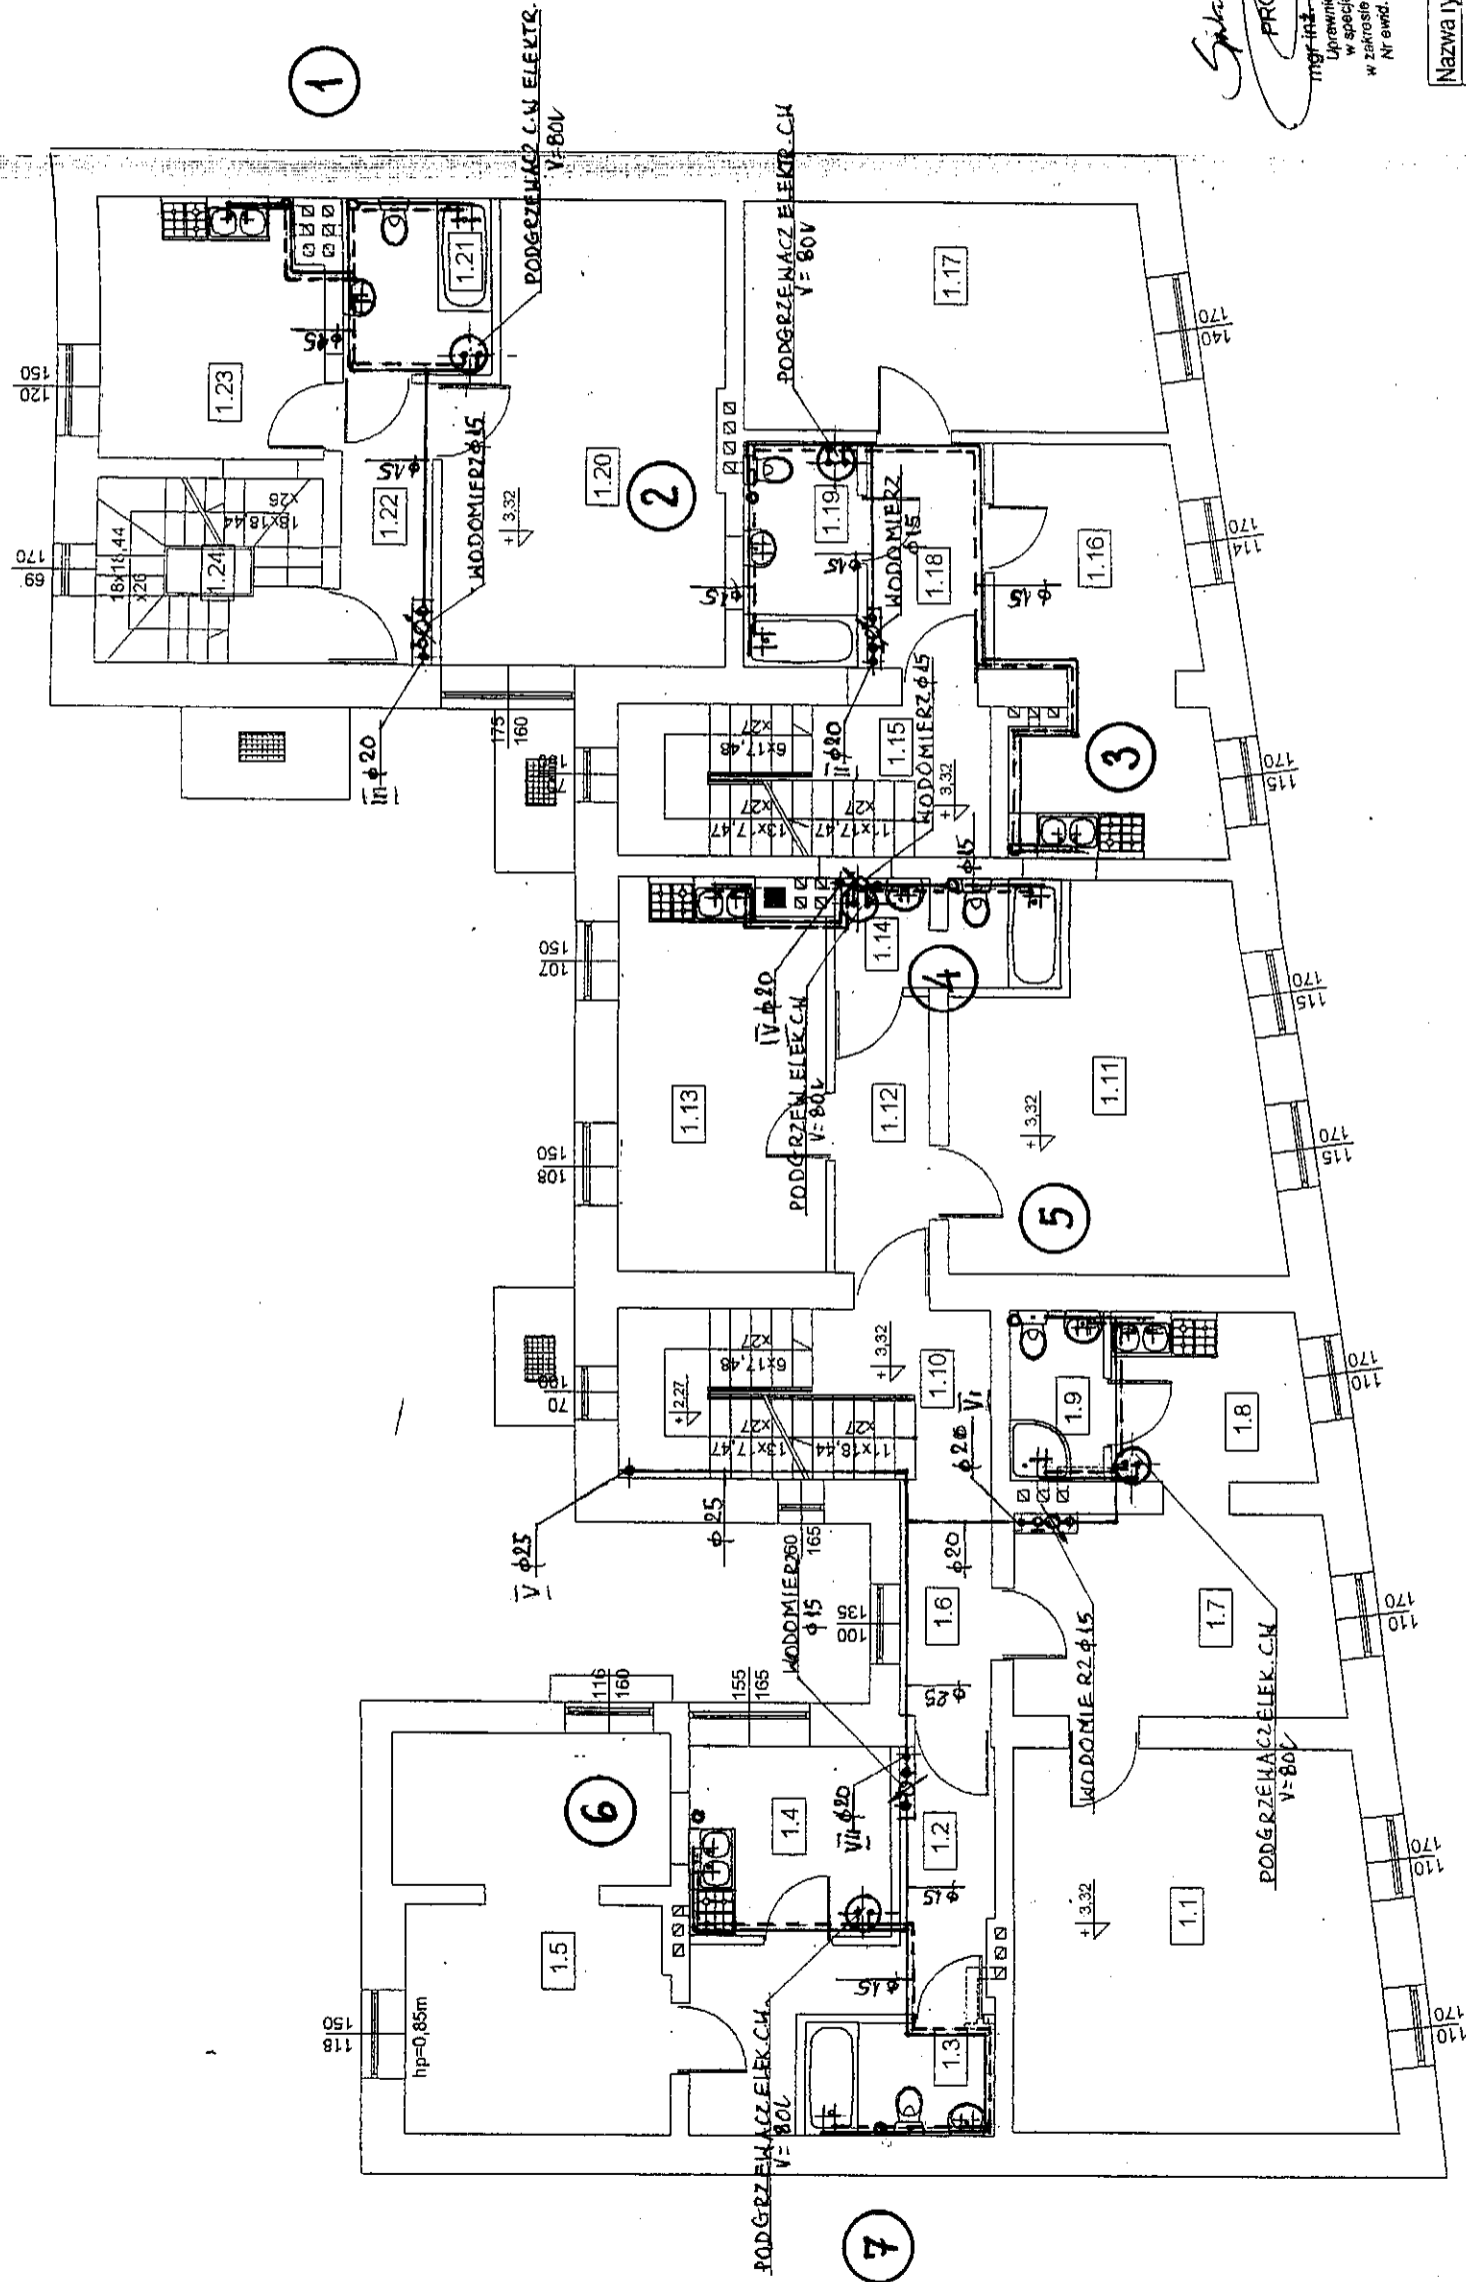

Spis treści
PROJEKTANT
mgr inż. *[Signature]*
Uprawnienia do projektowania
w specjalności Instalacyjnej
w zakresie sieci i instalacji sanitarnych
Nr ewid. KUP10147/P00S09

Nazwa iys.	Rzut I piętra - Instalacje wod. - kan. i c.w.u.
Obiekt	Przebudowa i nadbudowa pomieszczeń strychowych istniejącego budynku mieszkalnego wraz ze zmianą sposobu użytkowania na cele mieszkalne
Adres	88-320 Strzelno, ul. <i>[Address]</i>
Inwestor	Gmina Strzelno, ul. <i>[Address]</i>
Projektant	Tadeusz Osinski
Opracowanie	mgr inż. <i>[Signature]</i>
Data	10.02.2012
Skala	1:100
Nr rys.	3