MAPA SYTUACYJNO-WYSOKOŚCIOWA 1:500
DO CELÓW PROJEKTOWYCH

KERG 1161/2013
Województwo kujawsko-pomorskie
Powiat mogileński
Gmina Strzelno
Obręb Strzelno Klasztorne
A.m. 1 dz 8/1,8/2
Sekcja 364,424,043
Układ współrzędnych płaskich „1965"
Układ odniesienia wysokości „Kronsztadt"
Stan na dzień : 06.12.2013

WYKONAWCA :

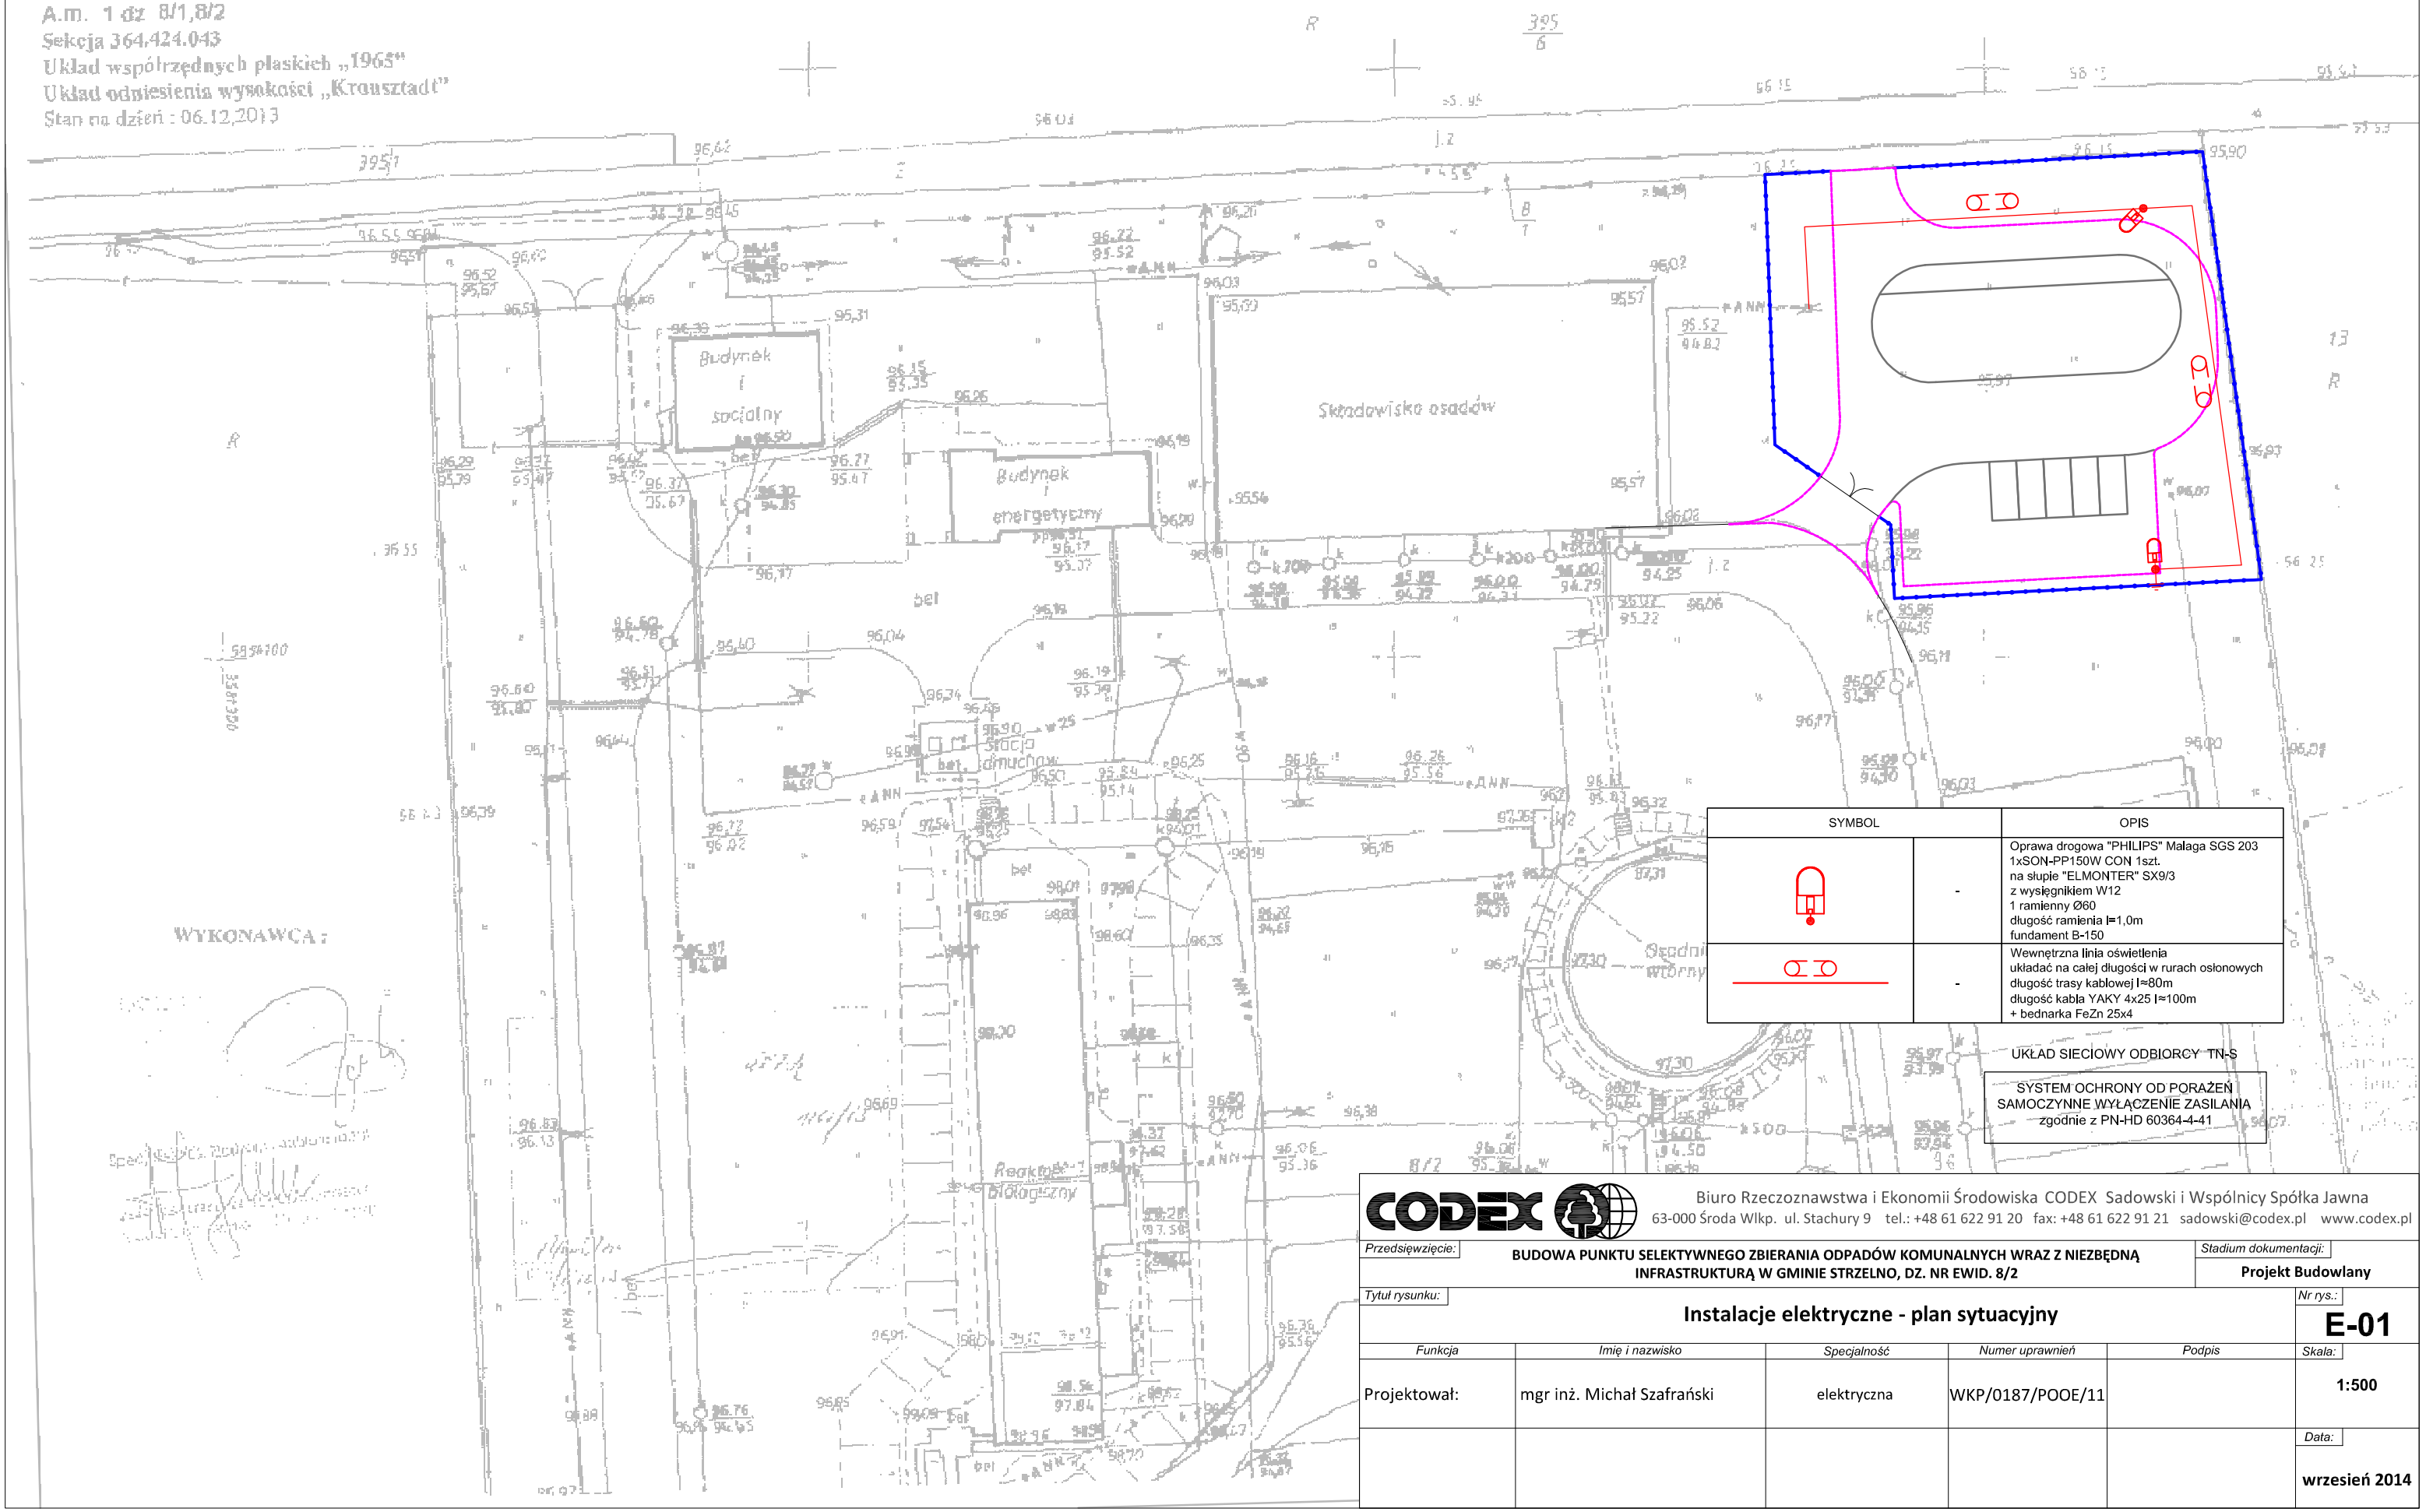

SYMBOL		OPIS
	-	Oprawa drogowa "PHILIPS" Malaga SGS 203 1xSON-PP150W CON 1szt. na słupie "ELMONTER" SX9/3 z wysięgnikiem W12 1 ramienny Ø60 długość ramienia l=1,0m fundament B-150
	-	Wewnętrzna linia oświetlenia układać na całej długości w rurach osłonowych długość trasy kablowej l≈80m długość kabla YAKY 4x25 l≈100m + bednarka FeZn 25x4

UKŁAD SIECIOWY ODBIORCY TN-S

SYSTEM OCHRONY OD PORAŻEŃ
SAMOCZYNNE WYŁĄCZENIE ZASILANIA
zgodnie z PN-HD 60364-4-41

CODEX
Biuro Rzeczoznawstwa i Ekonomii Środowiska CODEX Sadowski i Wspólnicy Spółka Jawna
63-000 Środa Wlkp. ul. Stachury 9 tel.: +48 61 622 91 20 fax: +48 61 622 91 21 sadowski@codex.pl www.codex.pl

Przedsięwzięcie: **BUDOWA PUNKTU SELEKTYWNEGO ZBIERANIA ODPADÓW KOMUNALNYCH WRAZ Z NIEZBĘDNĄ INFRASTRUKTURĄ W GMINIE STRZELNO, DZ. NR EWID. 8/2**

Stadium dokumentacji: **Projekt Budowlany**

Tytuł rysunku: **Instalacje elektryczne - plan sytuacyjny**

Nr rys.: **E-01**

Funkcja	*Imię i nazwisko*	*Specjalność*	*Numer uprawnień*	*Podpis*	*Skala:*
Projektował:	mgr inż. Michał Szafrański	elektryczna	WKP/0187/POOE/11		1:500
					Data: wrzesień 2014